


# Urząd Miasta Zduńska Wola

98-220 Zduńska Wola, ul. Stefana Żółtackiego 12, tel. sekr. 43 825 02 01, fax 43 825 02 02, tel. centr. 43 825 02 00, e-mail: [urząd\\_miasta@zdunskawola.pl](mailto:urząd_miasta@zdunskawola.pl), [www.zdunskawola.pl](http://www.zdunskawola.pl)

Załącznik Nr 1 do uchwały Nr LV/875/22  
Rady Miasta Zduńska Wola  
z dnia 22 września 2022 r.

## MIEJSCOWY PLAN ZAGOSPODAROWANIA PRZESTRZENNEGO FRAGMENTU MIASTA ZDUŃSKA WOLA OBEJMUJĄCY OBSZAR W REJONIE ULIC: ŁÓDZKIEJ, JAROSŁAWA DĄBROWSKIEGO, SZPITALNEJ I KRÓLEWSKIEJ

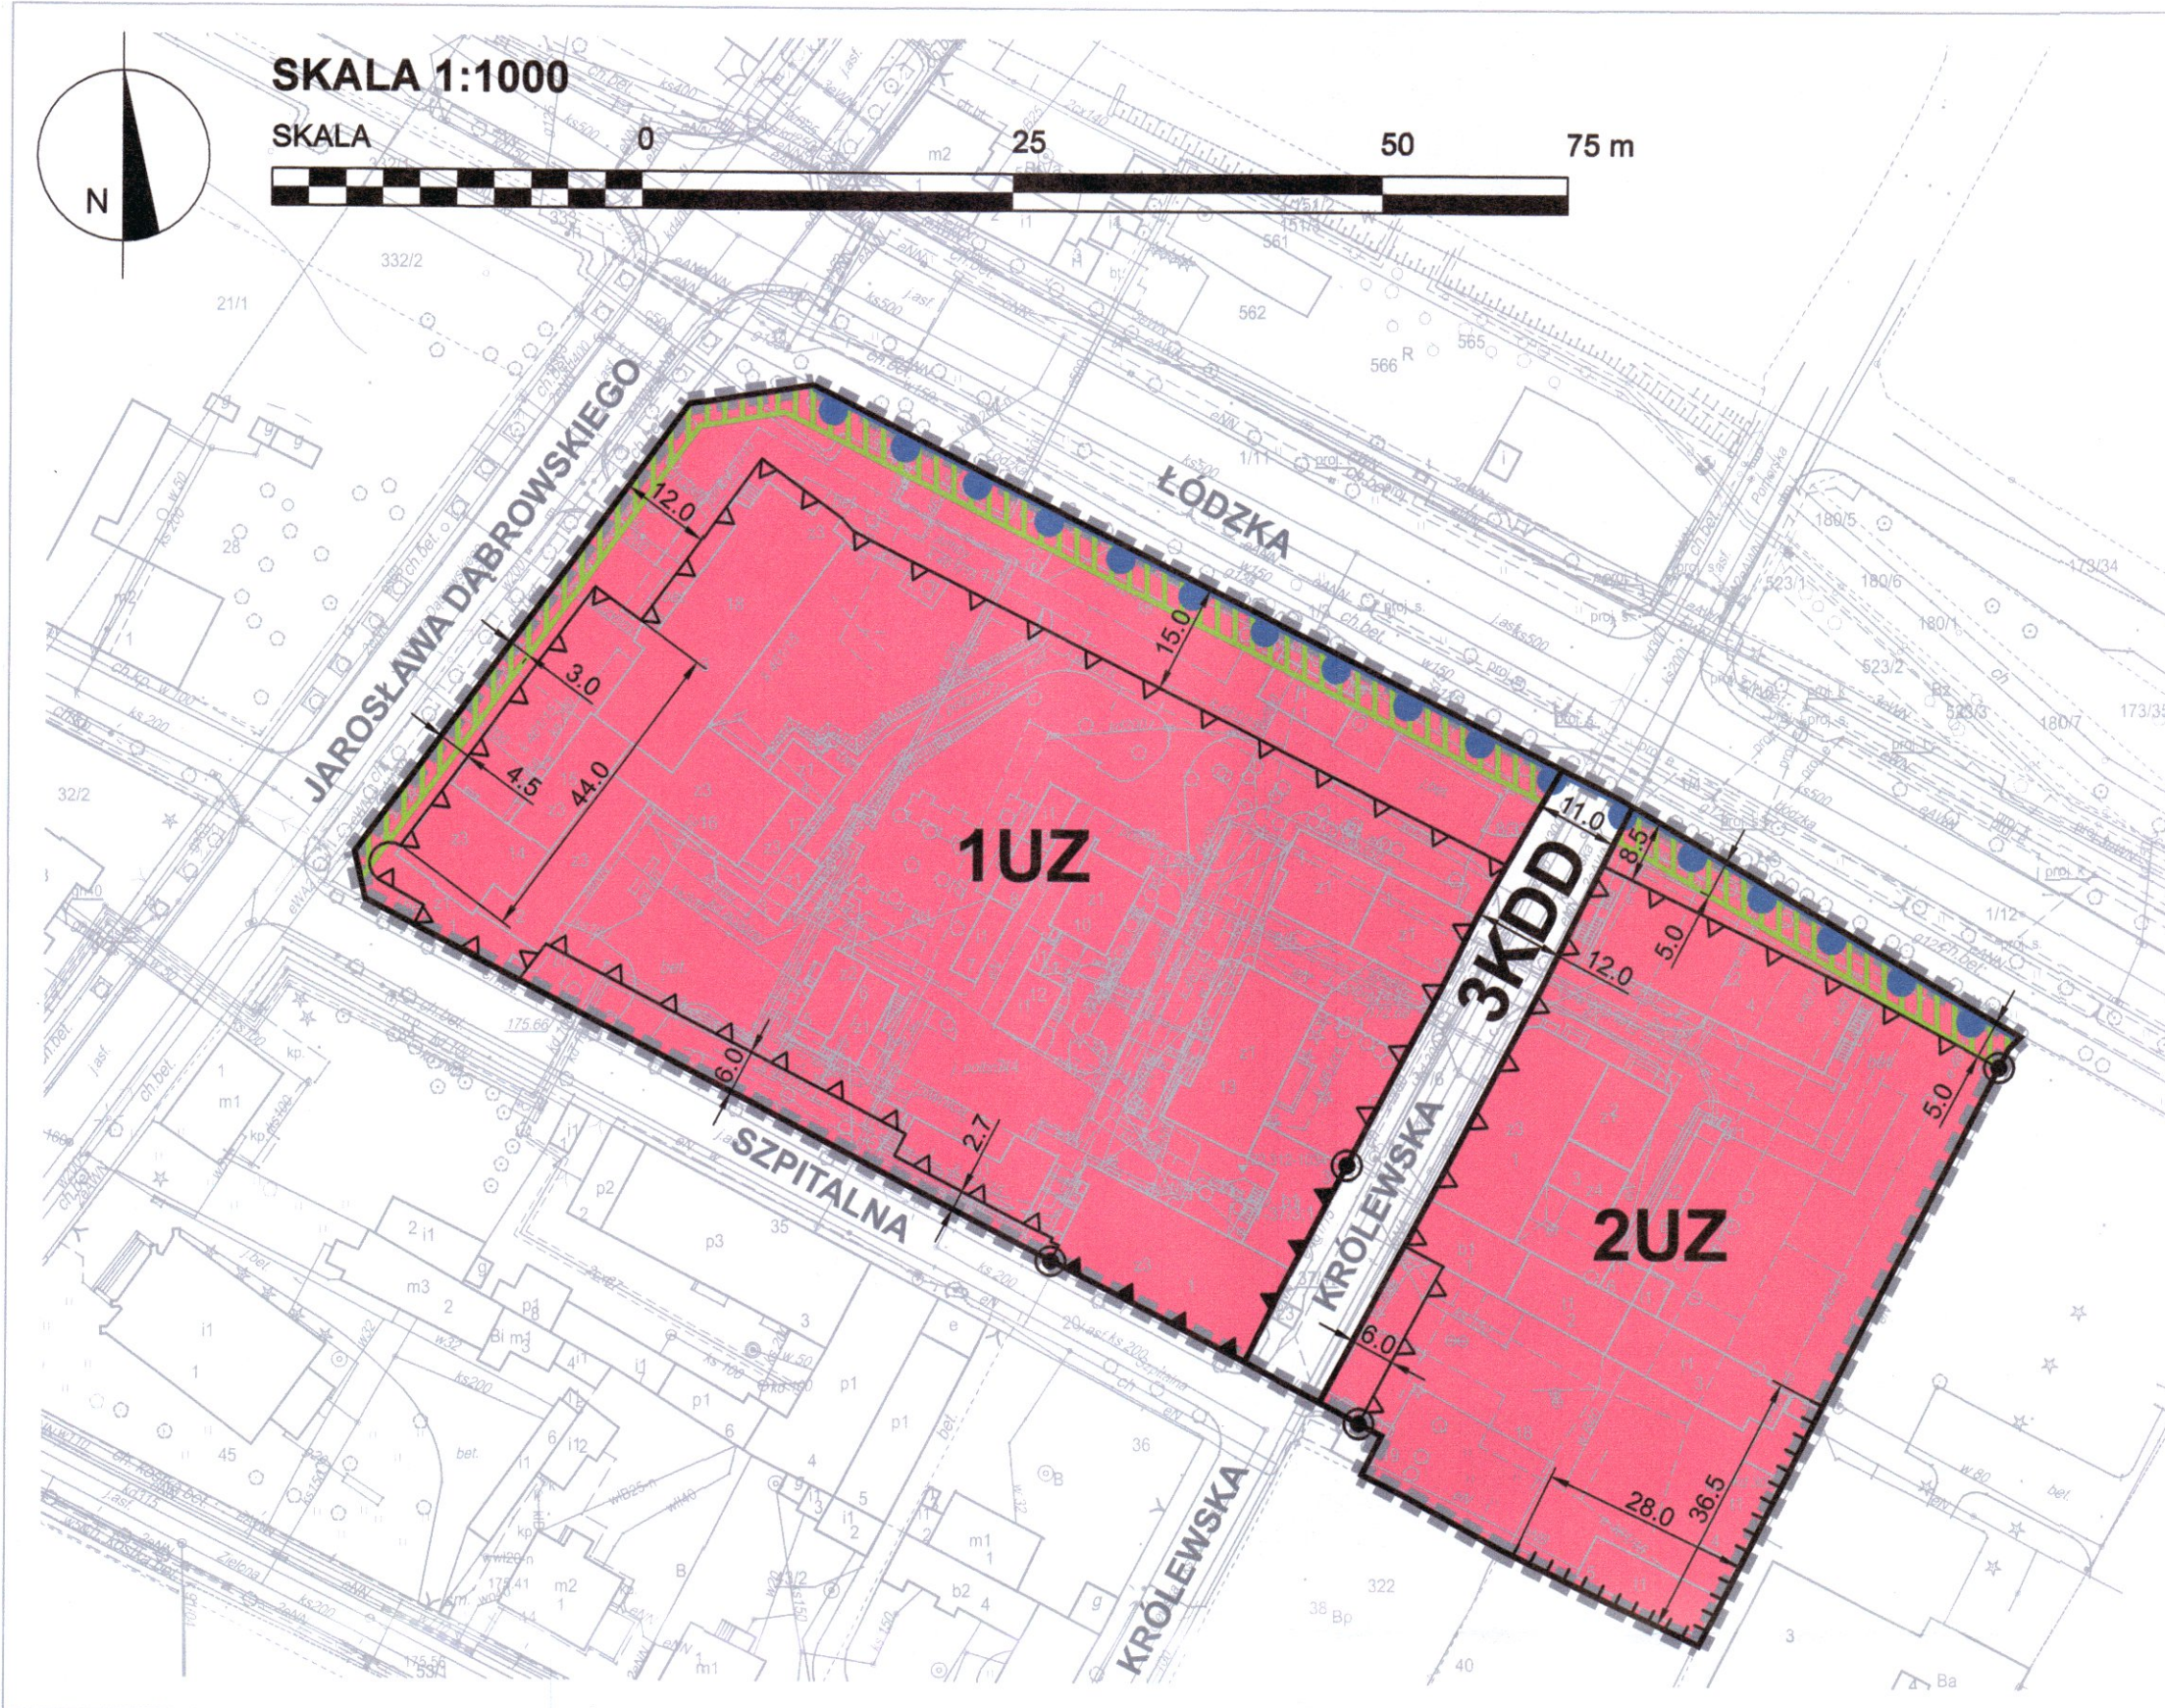

SKALA 1:1000




### LEGENDA

#### ELEMENTY USTALEŃ PLANU

- GRANICA OBSZARU OBJĘTEGO PLANEM
- LINIA ROZGRANICZAJĄCA TERENY O RÓŻNYM PRZEZNACZENIU LUB RÓŻNYCH ZASADACH ZAGOSPODAROWANIA
- GRANICA STREFY OCHRONY KONSERWATORSKIEJ UKŁADU URBANISTYCZNEGO
- GRANICA DZIAŁKI Z MOŻLIWOŚCIĄ LOKALIZACJI ZABUDOWY
- NIEPRZEKRACZALNA LINIA ZABUDOWY
- OBOWIĄZUJĄCA LINIA ZABUDOWY
- MIEJSCE ZMIANY LUB KOŃCA LINII ZABUDOWY
- ZIELEŃ IZOLACYJNA
- TERENY ZABUDOWY USŁUGOWEJ (USŁUGI ZDROWIA)
- TEREN DROGI PUBLICZNEJ
- WYMIAROWANIE (m)

*Przebiegający Radą*  
Jakub Trenkner

Wyrys ze Zmiany Studium uwarunkowań i kierunków zagospodarowania przestrzennego Miasta Zduńska Wola przyjętego uchwałą Rady Miasta Zduńska Wola Nr X/199/19 z dnia 27 czerwca 2019r.

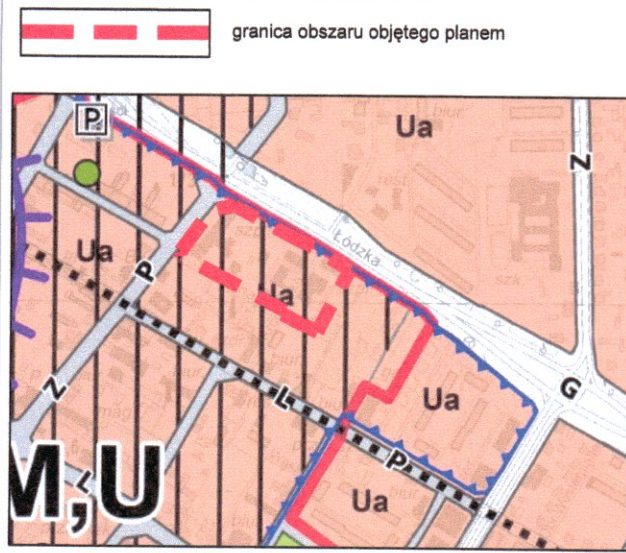

### OZNACZENIA

- GRANICE STREFY OCHRONY KONSERWATORSKIEJ
- GŁÓWNE STREFY POLITYKI PRZESTRZENNEJ**
- STREFY URBANIZACJI, W TYM:**
  - TERENY ZABUDOWANE, W TYM: ADAPTACJA ISTNIEJĄCEJ ZABUDOWY Z DOPUSZCZENIEM MODERNIZACJI, ROZBUDOWY I WYMIANY BUDYNKÓW, DAŻENIA DO PEŁNEGO UZBROJENIA, ZABUDOWA REZERW TERENOWYCH
  - WYMAGAJĄCE PRZEKSZTAŁCENIA I REHABILITACJI W RAMACH REWITALIZACJI
- OGROANICZENIA**
  - GRANICE OBSZARÓW OBJĘTYCH PLANAMI MIEJSCOWYMI OBOWIĄZUJĄ USTALENIA TYCH PLANÓW
- GŁÓWNE OBSZARY FUNKCJONALNE**
  - M,U** OBSZAR ŚRÓDMIEŚCIA WIELOFUNKCYJNY OBSZAR MIESZKANIOWO-USŁUGOWY
  - REJON CENTRUM MAKSYMALNE NASYCENIE USŁUGAMI, W TYM O CHARAKTERZE OGÓLNO-MIEJSKIM I PONADLOKALNYM
- KOMUNIKACJA**
  - ULICE MIEJSKIEGO, PODSTAWOWEGO UKŁADU KOMUNIKACYJNEGO (KLASYFIKACJA FUNKCJONALNA)
  - ULICE OGRANICZONEGO (WYCISZONEGO), RUCHU SAMOCHODOWEGO

URZĄD MIASTA ZDUŃSKA WOLA

BIURO GOSPODARKI PRZESTRZENNEJ  
DZIAŁ MIEJSKA PRACOWNIA URBANISTYCZNA

Kierownik: mgr inż. arch. Jolanta Owczarz

mgr Joanna Kosecka  
inż. Patrycja Piorun-Masiowska  
mgr inż. arch. Karina Durka