


ZDUŃSKA WOLA
URZĄD MIASTA

MIEJSCOWY PLAN ZAGOSPODAROWANIA PRZESTRZENNEGO FRAGMENTU MIASTA ZDUŃSKA WOLA W REJONIE ULIC: PAPROCKIEJ I GŁÓWNEJ

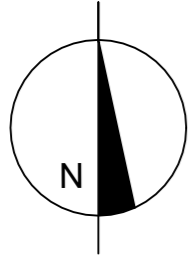

SKALA 1:1000




Załącznik Nr 1C do Uchwały Nr /.... /24
Rady Miasta Zduńska Wola
z dnia 2024 r.

Przewodniczący Rady Miasta Zduńska Wola



Wrys ze Zmiany Studium uwarunkowań i kierunków zagospodarowania przestrzennego Miasta Zduńska Wola przyjętego uchwałą Rady Miasta Zduńska Wola Nr X/199/19 z dnia 27 czerwca 2019r. skala: 1 10 000

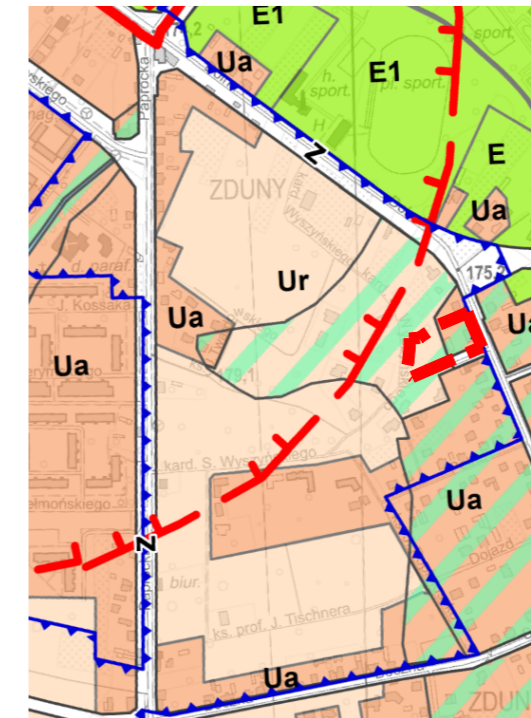

OZNACZENIA

- GRANICE STREFY OCHRONY KONSERWATORSKIEJ
- GRANICE STREFY OCHRONY ARCHEOLOGICZNEJ
- WODY OTWARTE, POWIERZCHNIOWE (CIEKI, STAWY)
- GRANICE STREFY OCHRONY EKOLOGICZNEJ, W TYM: STREFY OCHRONY EKOLOGICZNEJ, W TYM: STREFY URBANIZACJI, W TYM: TERENY ZABUDOWANE, W TYM: TERENY ROZWOJOWE, W TYM:
- OGRODZENIA ZABUDOWA ISTNIEJĄCA "Ua" I PRZESADZONA "Ua" NA TERENACH MNIEJ PRZYDATNYCH DLA ZABUDOWY
- GRANICE OBSZARÓW OBJĘTYCH PLANAMI MIEJSCOWYMI
- ULICE MIEJSKIEGO, PODSTAWOWEGO UKŁADU KOMUNIKACYJNEGO (KLASYFIKACJA FUNKCJONALNA)

USTALENIA POLITYKI PRZESTRZENNEJ

- OBOWIĄZUJĄ ODPOWIEDNIE WARUNKI OCHRONY I REALIZACJI ZABUDOWY POD KONTROLĄ WKZ
- OCHRONA CZYSTOŚCI WÓD, ZACHOWANIE SYSTEMU HYDROGRAFICZNEGO TERENU, UTRZYMANIE ODRYWU WODY
- DLA TERENÓW OZNACZONYCH SYMBIEM "E" ZAKAZ ZABUDOWY, ADAPTACJA CZASOWA ISTNIEJĄCEJ ZABUDOWY - ZA WYJĄTKIEM TERENÓW OZNACZONYCH SYMBIEM "E1" W TYM TERENÓW SPORTOWYCH, OGRODÓW ODALAKOWYCH, PLACU TARGOWEGO
- ADAPTACJA ISTNIEJĄCEJ ZABUDOWY Z DOPUSZCZENIEM MODERNIZACJI, ROZBUDOWY I WYMIANY BUDYNKÓW, DĄŻENIA DO PEŁNEGO UZBROJENIA, ZABUDOWA REZERW TERENOWYCH
- REALIZACJA MIESZKALNICTWA I USŁUG, UCZĄSZLIWOŚĆ USŁUG NIE WYKRACZAJĄCA POZA GRANICE DZIAŁKI, PEŁNE UZBROJENIE BEZPIECZNE EKOLOGICZNIE
- ZABUDOWA NISKA, SPRAWOZDANIE WARUNKÓW POSADOWIENIA I PODZIEMU PARTERU, PEŁNE UZBROJENIE TERENU W KANALIZACJĘ
- OBOWIĄZUJĄ USTALENIA TYCH PLANÓW

OZNACZENIA

ELEMENTY USTALEŃ PLANU

- GRANICA OBSZARU OBJĘTEGO PLANEM
- LINIA ROZGRANICZAJĄCA TERENY O RÓŻNYM PRZEZNACZENIU LUB RÓŻNYCH ZASADACH ZAGOSPODAROWANIA
- NIEPRZEKRACZALNA LINIA ZABUDOWY
- WYMIAROWANIE (m)
- TEREN ZABUDOWY MIESZKANIOWEJ JEDNORODZINNEJ LUB USŁUG

ELEMENTY INFORMACYJNE PLANU

- GŁÓWNA ISTNIEJĄCE NAZWY ULIC

Rysunek został sporządzony na kopii mapy zasadniczej w postaci wektorowej w skali 1:1000 wydanej przez Starostę Zduńskowolskiego w dniu 21.11.2023 r.

Licencja nr: GKN.6642.4.25.2023_1019_P

Państwowy Układ Współrzędnych Geodezyjnych 2000, PL-2000, strefa 6

URZĄD MIASTA ZDUŃSKA WOLA
BIURO GOSPODARKI PRZESTRZENNEJ
DZIAŁ MIEJSKA PRACOWNIA URBANISTYCZNA

ZESPÓŁ AUTORSKI:

Dyrektor Biura Gospodarki Przestrzennej: mgr Piotr Ignaczewski
Kierownik Miejskiej Pracowni Urbanistycznej: mgr Marzena Ogińska

mgr inż. arch. Karina Durka
inż. Patrycja Piorun - Masłowska
mgr inż. Kinga Salamon