


# MIEJSCOWY PLAN ZAGOSPODAROWANIA PRZESTRZENNEGO FRAGMENTU MIASTA ZDUŃSKA WOLA OBEJMUJĄCY OBSZAR A W REJONIE ULIC: ANDRZEJA STRUGA I ŁÓDZKIEJ

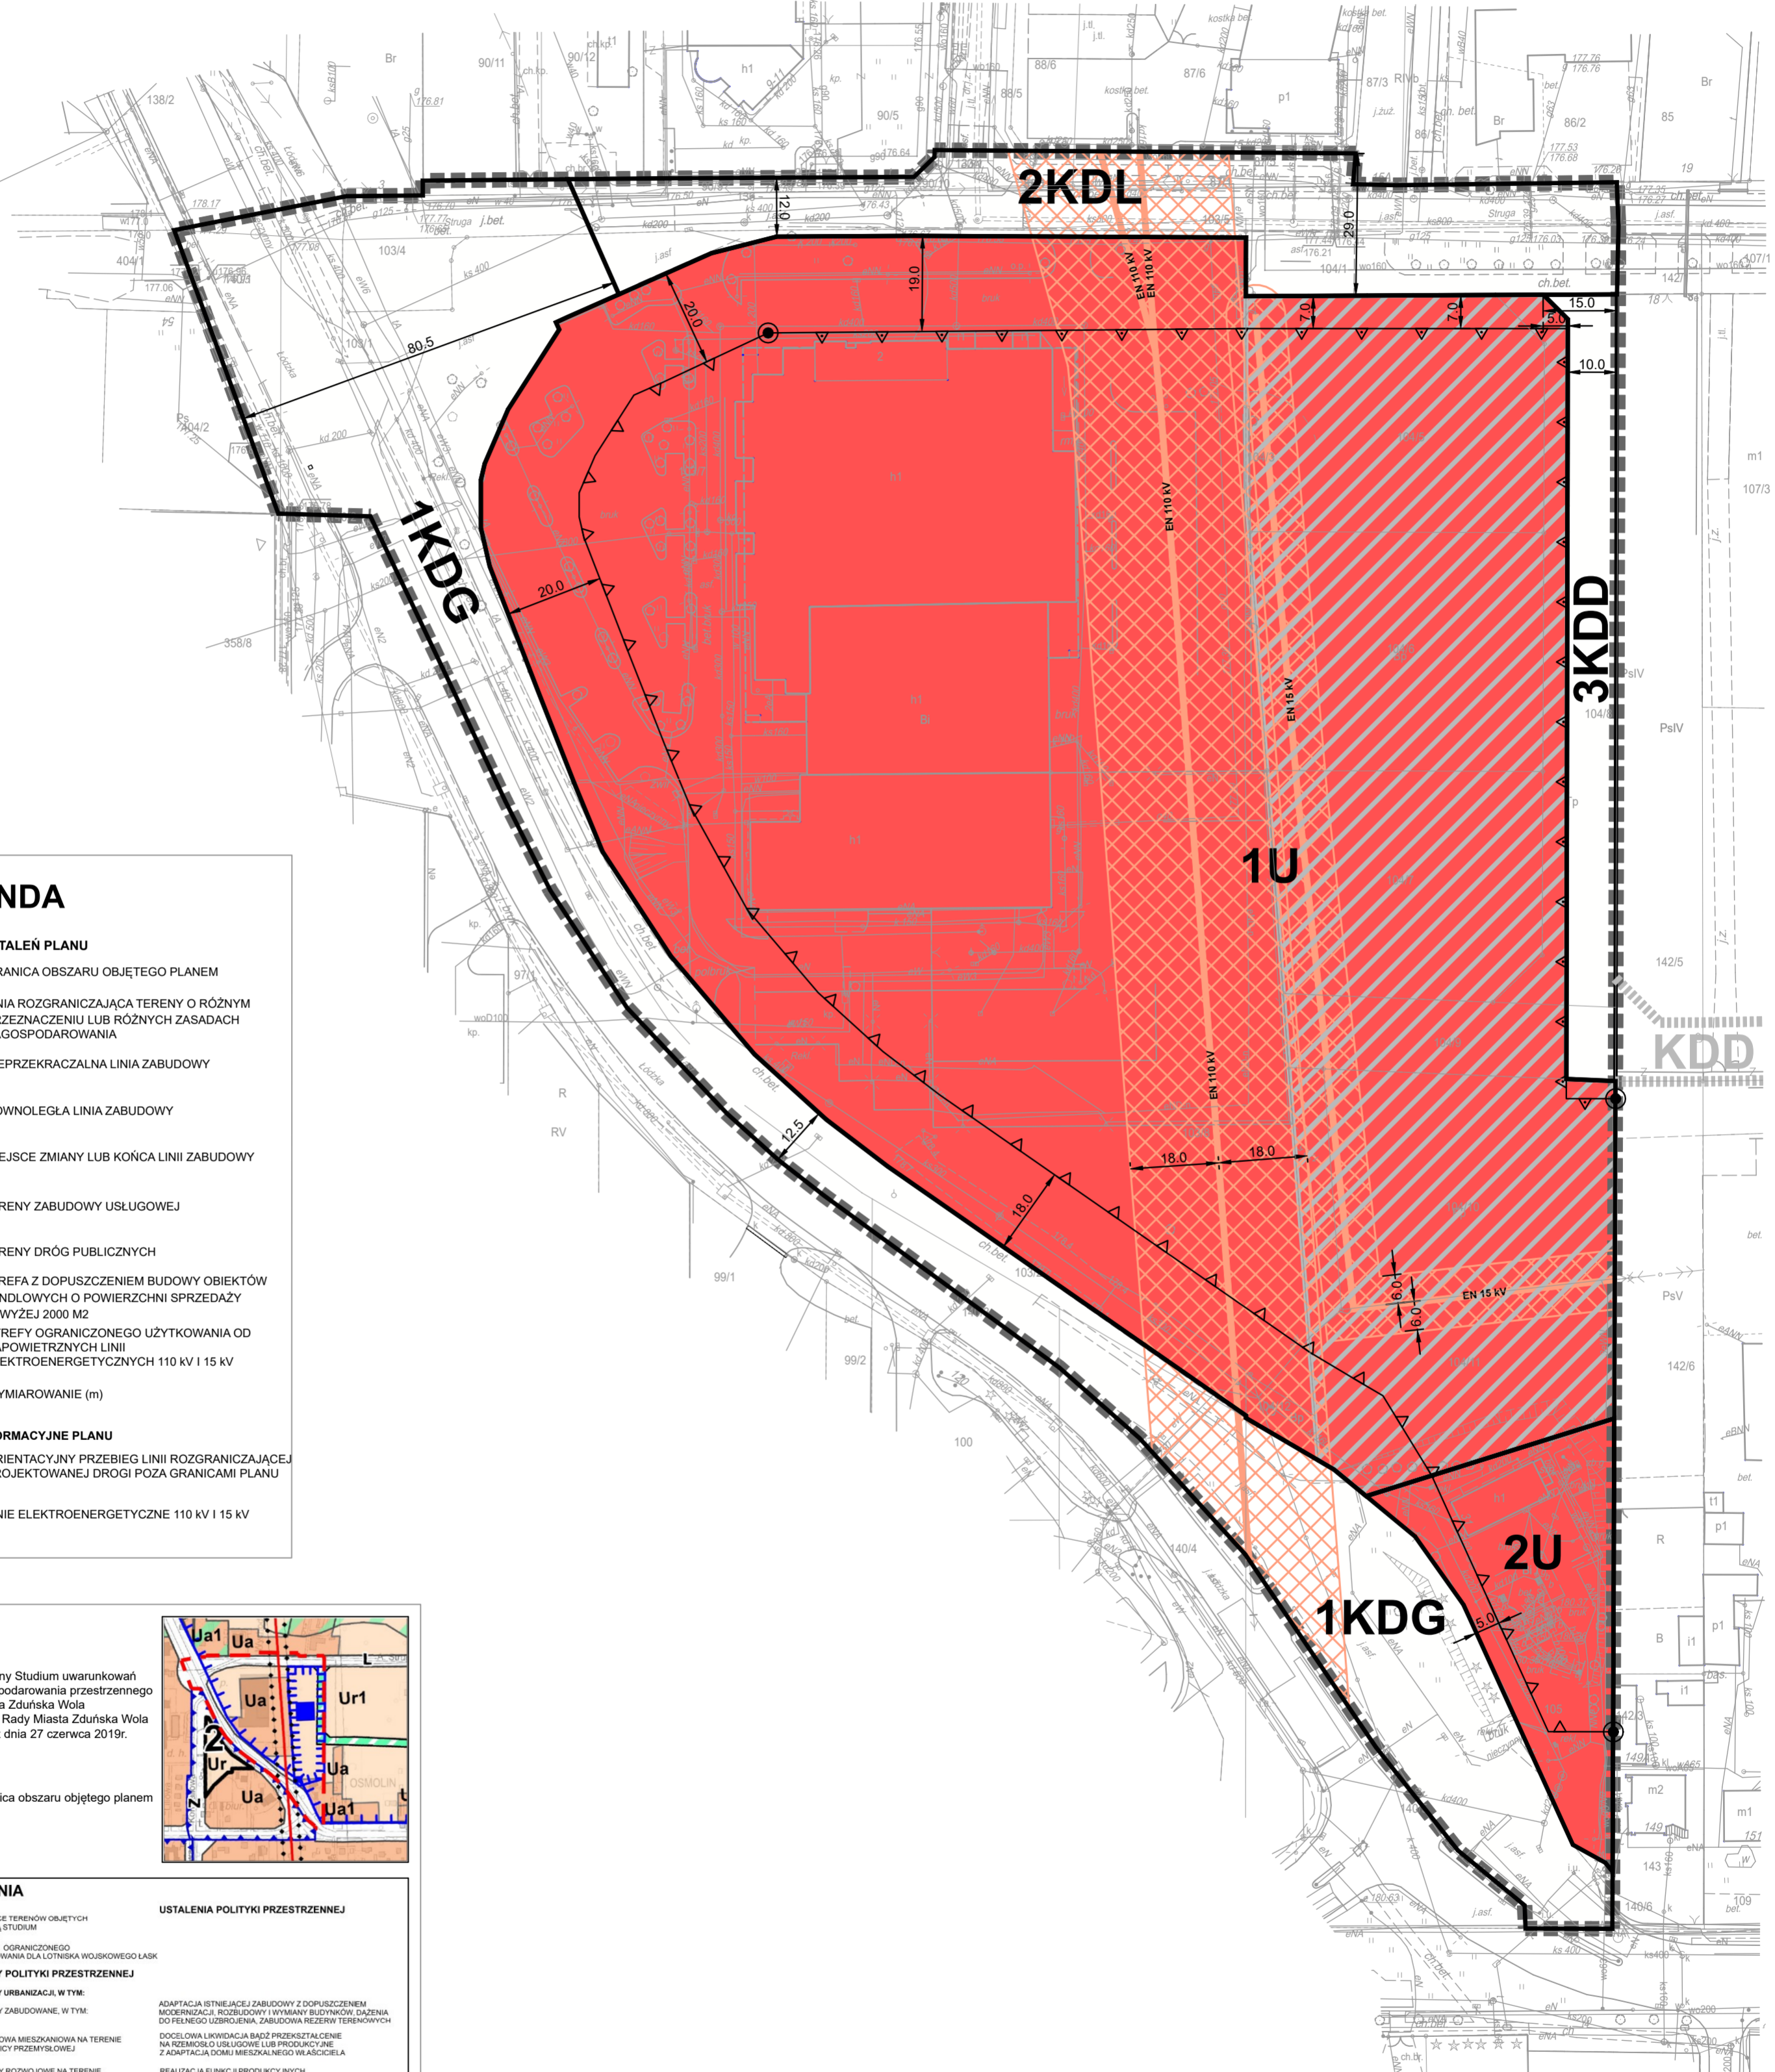


SKALA 1:1000

SKALA 0 50 100 125 m



## LEGENDA

- ELEMENTY USTALEŃ PLANU**
- GRANICA OBSZARU OBJĘTEGO PLANEM
  - LINIA ROZGRANICZAJĄCA TERENY O RÓŻNYM PRZEZNACZENIU LUB RÓŻNYCH ZASADACH ZAGOSPODAROWANIA
  - NIEPRZEKRACZALNA LINIA ZABUDOWY
  - RÓWNOLEGLA LINIA ZABUDOWY
  - MIEJSCE ZMIANY LUB KOŃCA LINII ZABUDOWY
  - TERENY ZABUDOWY USŁUGOWEJ
  - TERENY DRÓG PUBLICZNYCH
  - STREFA Z DOPUSZCZENIEM BUDOWY OBIEKTÓW HANDLOWYCH O POWIERZCHNI SPRZEDAŻY POWYŻEJ 2000 M<sup>2</sup>
  - STREFY OGRANICZONEGO UŻYTKOWANIA OD NAPIĘTRZYCH LINII ELEKTROENERGETYCZNYCH 110 KV I 15 KV
  - WYMIAROWANIE (m)
- ELEMENTY INFORMACYJNE PLANU**
- ORIENTACYJNY PRZEBIEG LINII ROZGRANICZAJĄCEJ PROJEKTOWANEJ DROGI POZA GRANICAMI PLANU
  - LINIE ELEKTROENERGETYCZNE 110 KV I 15 KV

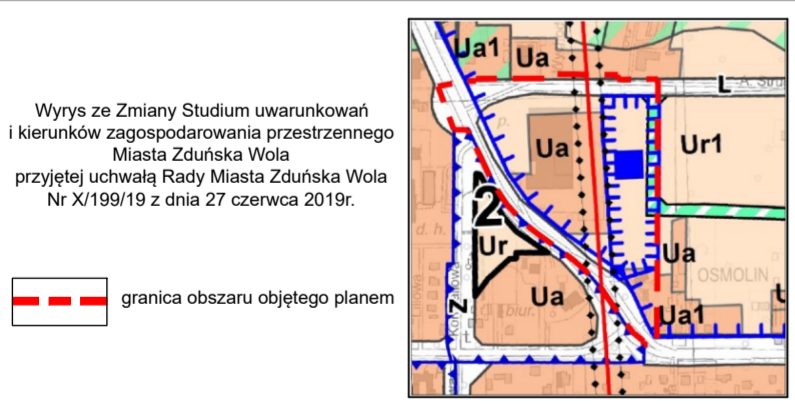

OZNACZENIA		USTALENIA POLITYKI PRZESTRZENNEJ	
1-12	GRANICE TERENÓW OBJĘTYCH ZMIANĄ STUDIUM	STREFA OGRANICZONEGO UŻYTKOWANIA DLA LOTNISKA WOJSKOWEGO ŁASK	
<b>GŁÓWNE STREFY POLITYKI PRZESTRZENNEJ</b>		<b>STREFY URBANIZACJI, W TYM:</b>	
Ua	TERENY ZABUDOWANE, W TYM:	ADAPTACJA ISTNIEJĄCEJ ZABUDOWY Z DOPUSZCZENIEM MODERNIZACJI, ROZBUDOWY I WNIEMIANY BUDYNKÓW, DZIAŁNA DO PEŁNEGO UZBROJENIA, ZABUDOWA REZERWY TERENOWYCH	
Ua1	ZABUDOWA MIESZKANIOWA NA TERENIE DZIELNIC PRZEMYSŁOWEJ	DOCELOWA LOKALIZACJA BĄDŹ PRZEKSZTAŁCENIE NA RZEMIOSŁO USŁUGOWE LUB PRODUKCYJNE Z ADAPTACJĄ DOMU MIESZKANIOWEGO WŁASCIWIELA	
Ur1	TERENY ROZWOJOWE NA TERENIE DZIELNIC PRZEMYSŁOWEJ	REALIZACJA FUNKCJI PRODUKCYJNYCH, W TYM MOGĄCYCH POGORSZYĆ STAN ŚRODOWISKA	
Ua	OGROMACZENIA ZABUDOWA ISTNIEJĄCA "Ua1" PRZESADZONA "Ua" NA TERENACH Mniej PRZYDATNYCH DLA ZABUDOWY	ZABUDOWA NISKA, SPRAWDZENIE WARUNKÓW POSADOWIENIA I POZIOMU PARTERU, PEŁNE UZBROJENIE TERENU W KANALIZACJE	
Ua	GRANICE OBSZARÓW OBJĘTYCH PLANAMI MIEJSCOWYMI	OBOWIĄZUJĄ USTALENIA TYCH PLANÓW	
Ua	GRANICE OBSZARÓW, DLA KOTRYCH SPORZĄDZANE SĄ PLANY MIEJSCOWE	NA TERENACH OZNACZONYCH SYMBOLEM DOPUSZCZA SIĘ MOŻLIWOŚĆ LOKALIZACJI OBIEKTÓW HANDLOWYCH O POWIERZCHNI SPRZEDAŻY POWYŻEJ 2 000 M <sup>2</sup>	
Ua	GRANICE OBSZARÓW, DLA KOTRYCH MIASTO ZAMIERZA SPORZĄDZIĆ MIEJSCOWE PLANY ZAGOSPODAROWANIA PRZESTRZENNEGO		
<b>GŁÓWNE OBSZARY FUNKCYJNALNE</b>		<b>PRIORYTET DLA FUNKCJI PRODUKCYJNYCH I USŁUGOWYCH</b>	
P	DZIELNICA PRZEMYSŁOWA	PRIORYTET DLA FUNKCJI MIESZKANIOWEJ I Z USŁUGAMI TOWARZYSZĄCYMI	
M	DZIELNICE (OSIEDLA) MIESZKANIOWE		
<b>KOMUNIKACJA</b>			
U.L.	ULICE MIEJSKIEGO, PODSTAWOWEGO URZĄDU KOMUNIKACYJNEGO (KLASYFIKACJA FUNKCYJNALNA)		
<b>UZBROJENIE</b>			
EN 110 KV	PRZEBIEG LINII WYSOKIEGO NAPIĘCIA		
EN 15 KV	WRAZ ZE STREFA OGRANICZONEGO UŻYTKOWANIA (SbW)		

URZĄD MIASTA ZDUŃSKA WOLA

BIURO GOSPODARKI PRZESTRZENNEJ  
DZIAŁ MIEJSKA PRACOWNIA URBANISTYCZNA

Kierownik: mgr inż. arch. Jolanta Owczarz

mgr Joanna Kosecka  
mgr Sylwia Kosecka  
mgr inż. arch. Karina Durka  
inż. Patrycja Piorun-Masłowska