



ZDUŃSKA WOLA
URZĄD MIASTA

**OCENA AKTUALNOŚCI OBOWIĄZUJĄCYCH MIEJSCOWYCH PLANÓW ZAGOSPODAROWANIA PRZESTRZENNego
FRAGMENTÓW MIASTA ZDUŃSKA WOLA / stan na dzień 31 grudnia 2023 r./
Obowiązujące plany miejscowe oraz plany w trakcie opracowania**

LEGENDA




MIEJSCOWE PLANY SPORZĄDZONE NA PODSTAWIE
USTAWY O ZAGOSPODAROWANIU PRZESTRZENNym
z dnia 7 lipca 1994 r.



MIEJSCOWE PLANY SPORZĄDZONE NA PODSTAWIE
USTAWY O PLANOWANIU I ZAGOSPODAROWANIU PRZESTRZENNym
z dnia 27 marca 2003 r.



MIEJSCOWE PLANY ZAGOSPODAROWANIA PRZESTRZENNego
W TRAKCIE OPRACOWANIA

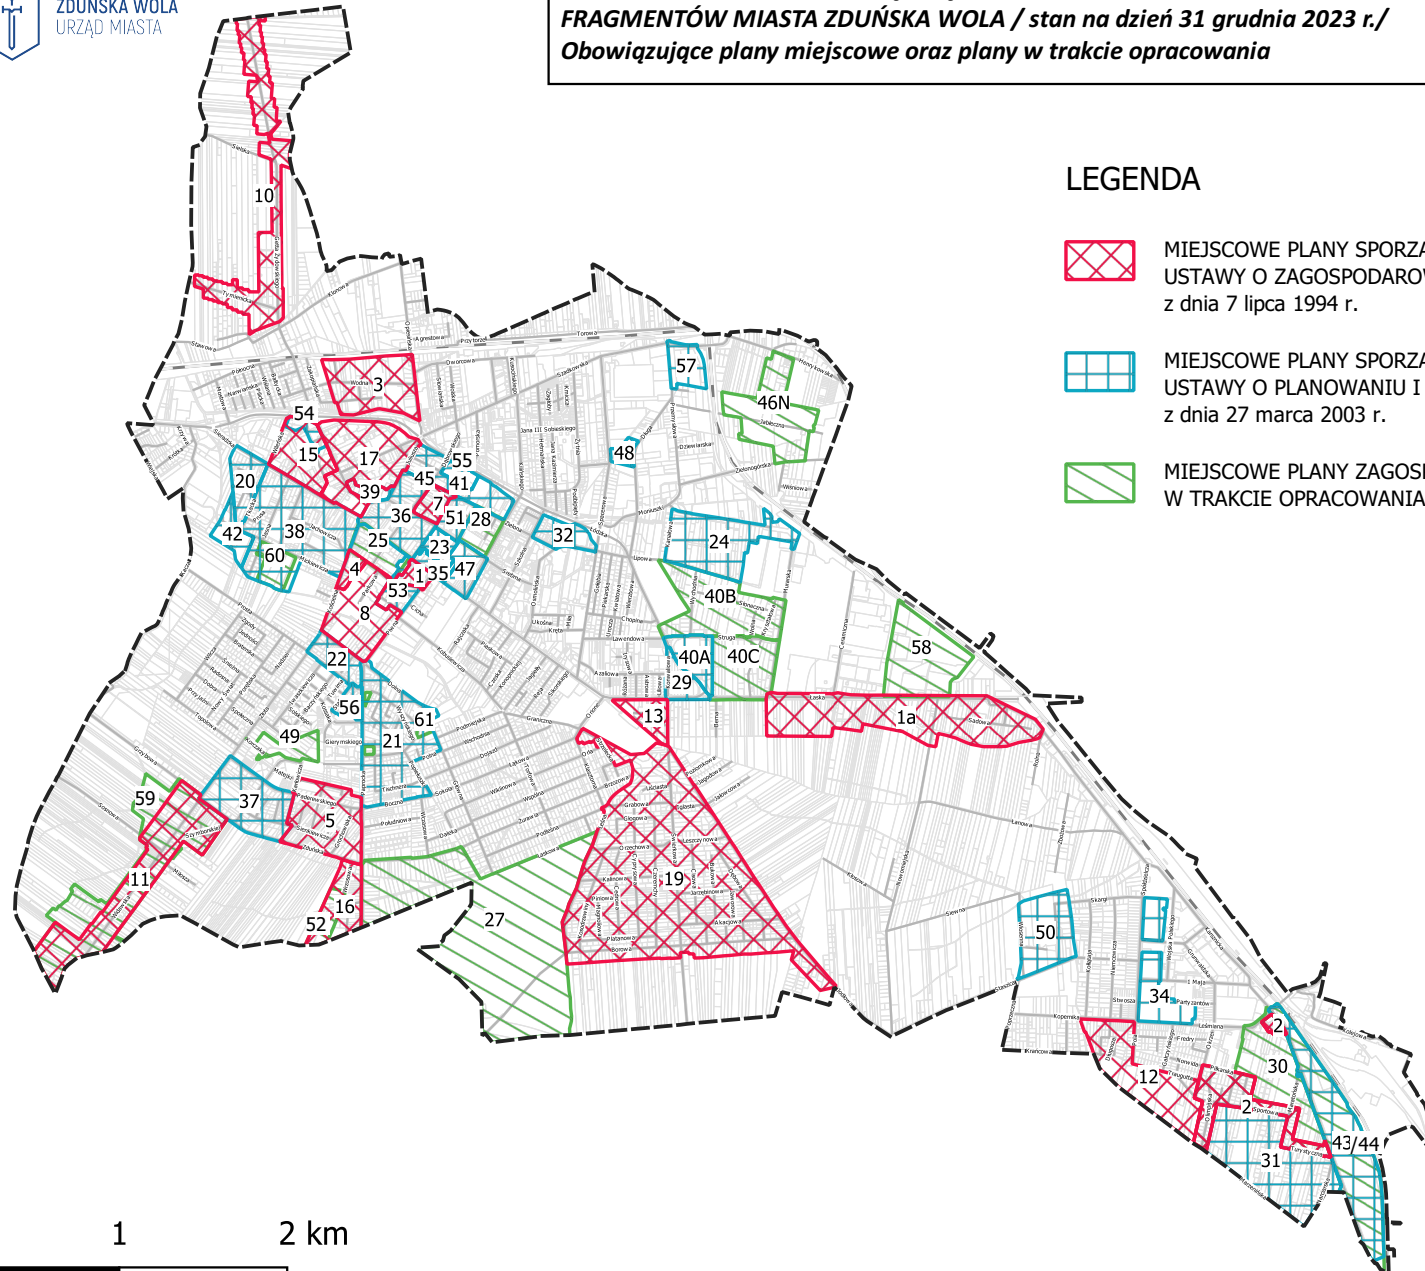

0 1 2 km

MAPA NR 1