


**ZMIANA STUDIUM UWARUNKOWAŃ I KIERUNKÓW
ZAGOSPODAROWANIA PRZESTRZENNEGO M. ZDUŃSKA WOLA
KOMUNIKACJA - KIERUNKI**

Mapa nr 2

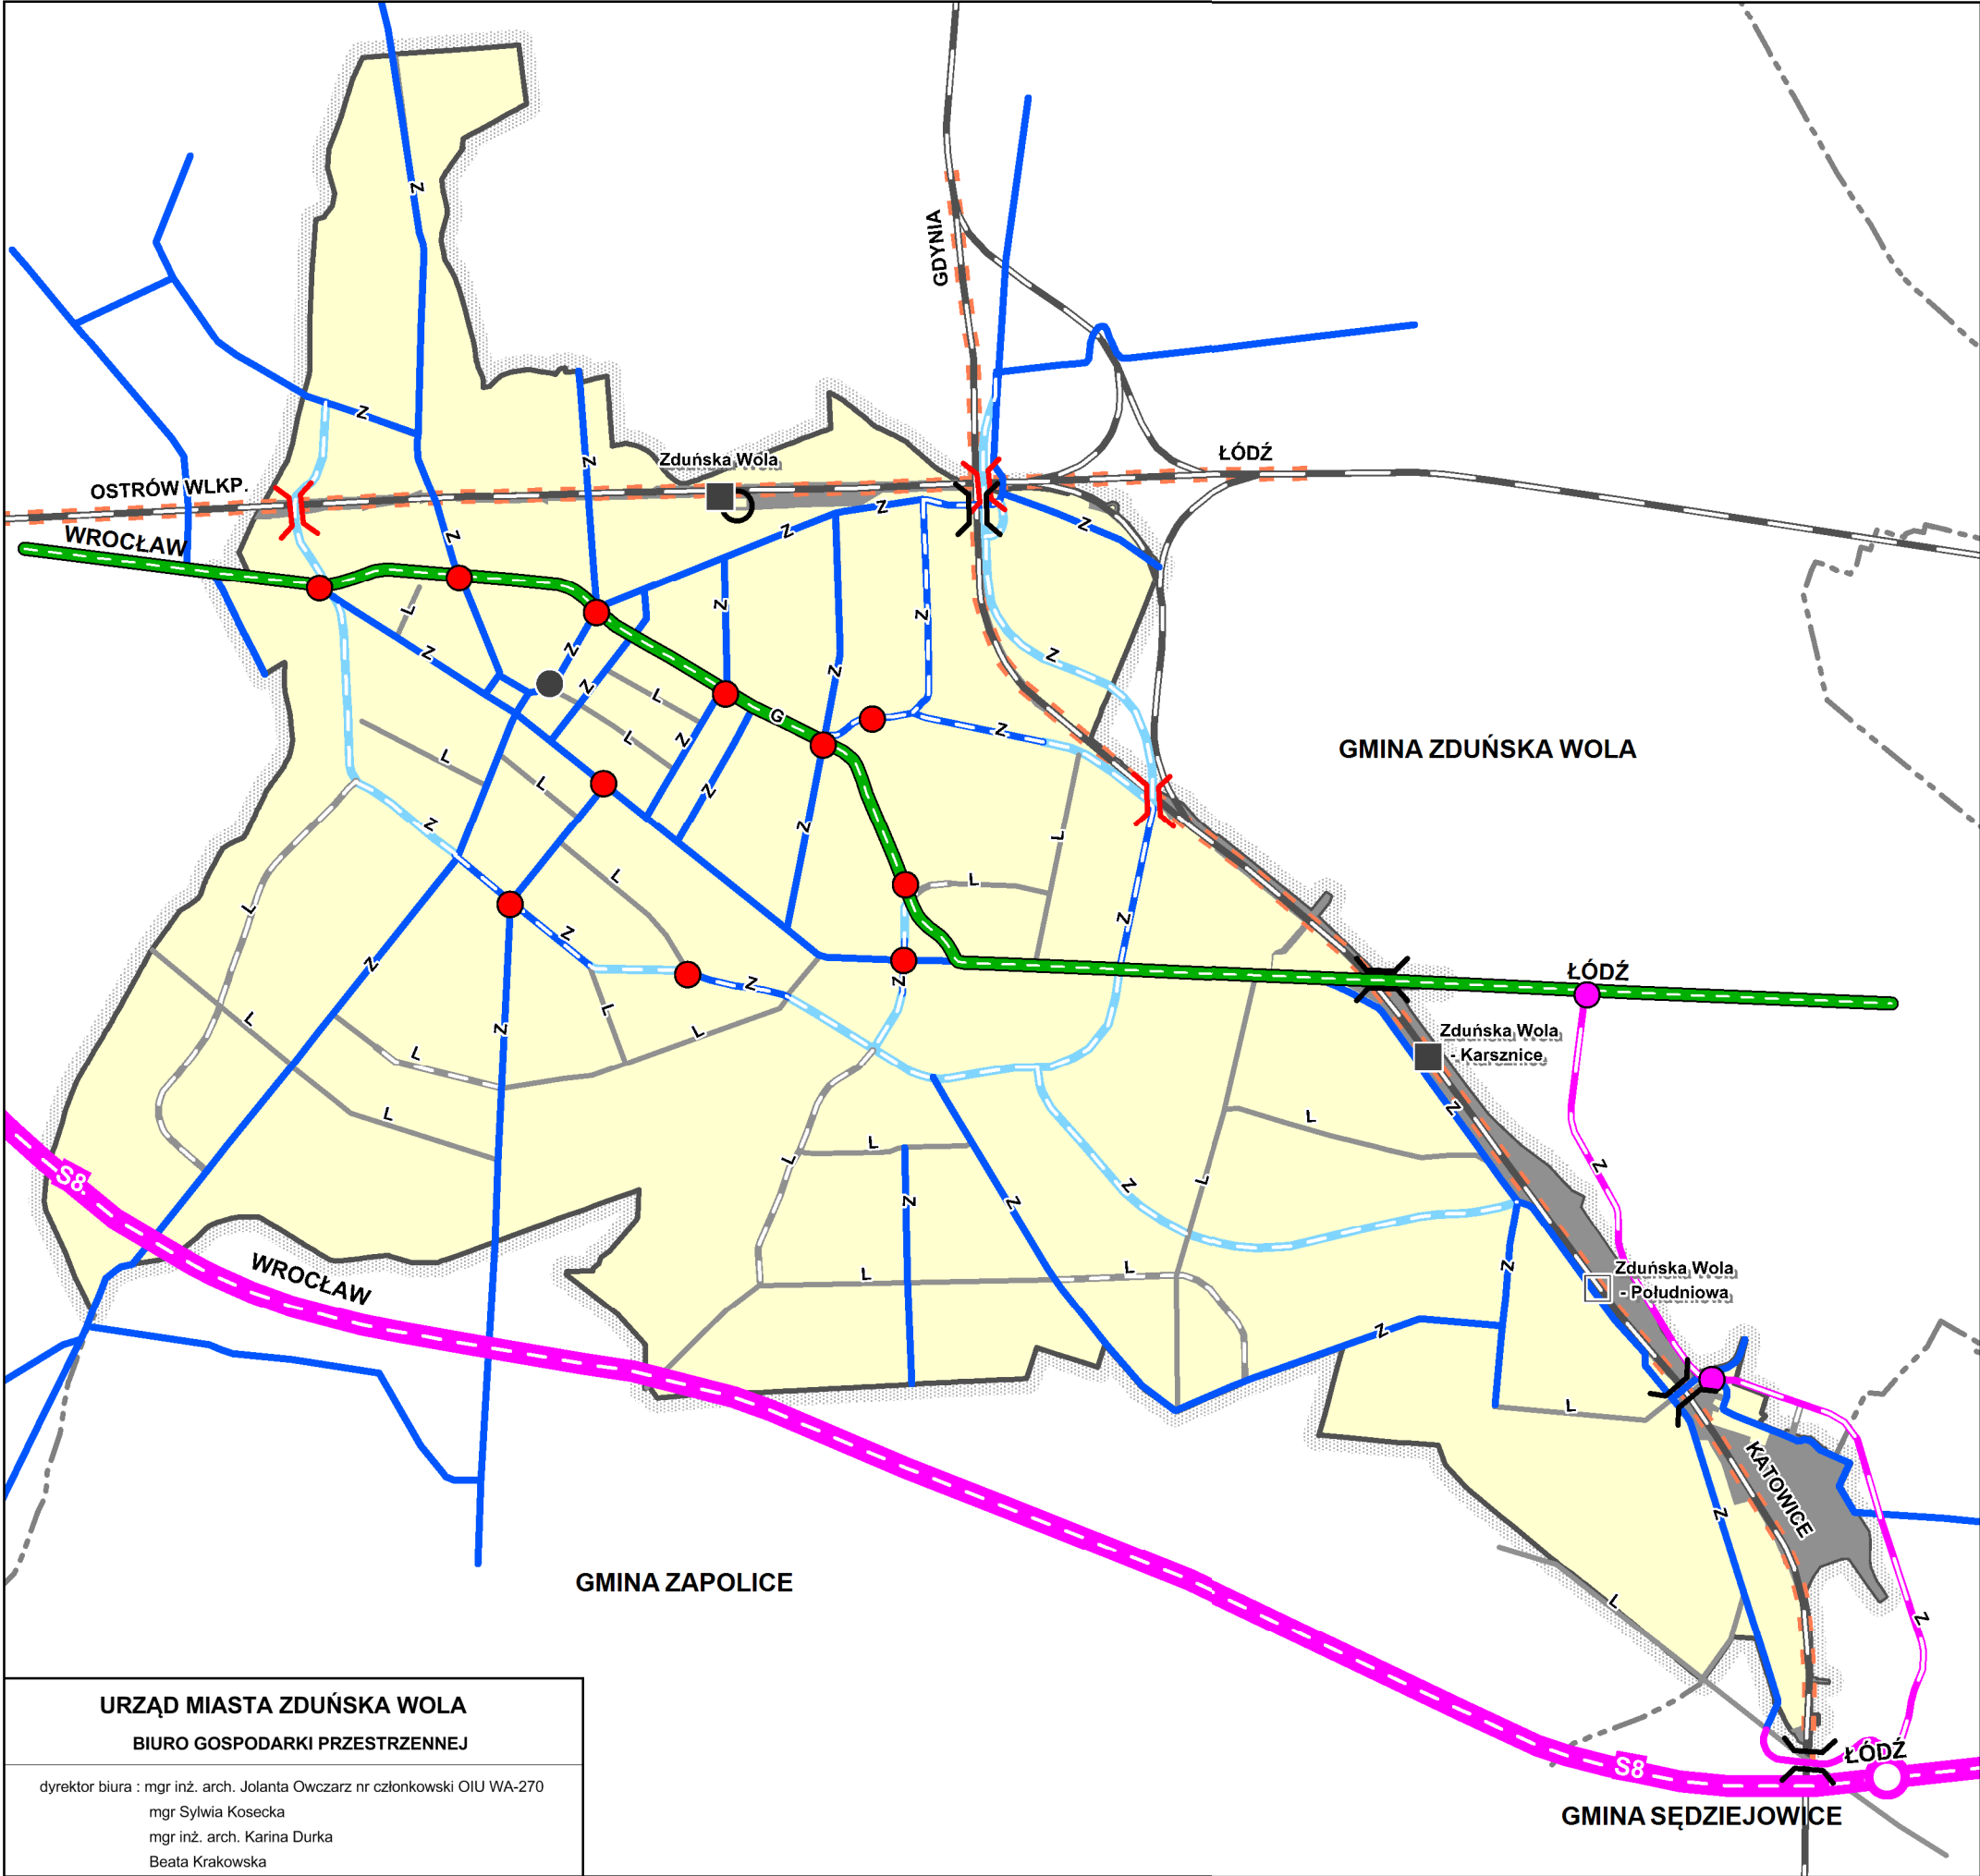

URZĄD MIASTA ZDUŃSKA WOLA
BIURO GOSPODARKI PRZESTRZENNEJ

dyrektor biura : mgr inż. arch. Jolanta Owczarz nr członkowski OIU WA-270
mgr Sylwia Kosecka
mgr inż. arch. Karina Durka
Beata Krakowska

	GRANICE MIASTA		ISTNIEJĄCE ULICE (DROGI POWIATOWE) KLASY Z - ZBIORCZE		ISTNIEJĄCA LINIA KOLEJOWA
	GRANICE GMIN		ISTNIEJĄCE ULICE (W CIĄGU PROJ. OBWODNICY) KLASY Z - ZBIORCZE		ISTNIEJĄCA LINIA KOLEJOWA DO MODERNIZACJI
	DROGA EKSPRESOWA S8		PROJEKTOWANE ULICE (W CIĄGU PROJ. OBWODNICY) KLASY Z - ZBIORCZE		ISTNIEJĄCE DWORCE PKP
	ŁĄCZNIK DROGI EKSPRESOWEJ Z DROGĄ WOJEWÓDZKĄ I POWIATOWĄ (W TRAKCIE REALIZACJI)		WAŻNIEJSZE ISTNIEJĄCE ULICE KLASY L - LOKALNE		ISTNIEJĄCY PRZYSTANEK PKP
	ISTNIEJĄCY WĘZEL		WAŻNIEJSZE PROJEKTOWANE ULICE KLASY L - LOKALNE		PROPONOWANA LOKALIZACJA DWORCA PKS
	DROGA KLASY G - GŁÓWNA				ISTNIEJĄCE WIADUKTY
					PROJEKTOWANE WIADUKTY
					ISTNIEJĄCE ORAZ W TRAKCIE REALIZACJI SKRZYŻOWANIA O RUCHU OKRĘŻNYM