


Urząd Miasta Zduńska Wola

98-220 Zduńska Wola, ul. Stefana Żłotnickiego 12, tel. sekr. 43 825 02 01, fax 43 825 02 02, tel. centr. 43 825 02 00, e-mail: urzad_miasta@zduńskawola.pl, www.zduńskawola.pl

ZMIANA STUDIUM UWARUNKOWAŃ I KIERUNKÓW ZAGOSPODAROWANIA PRZESTRZENNEGO M. ZDUŃSKA WOLA KOMUNIKACJA - KIERUNKI

Mapa nr 2

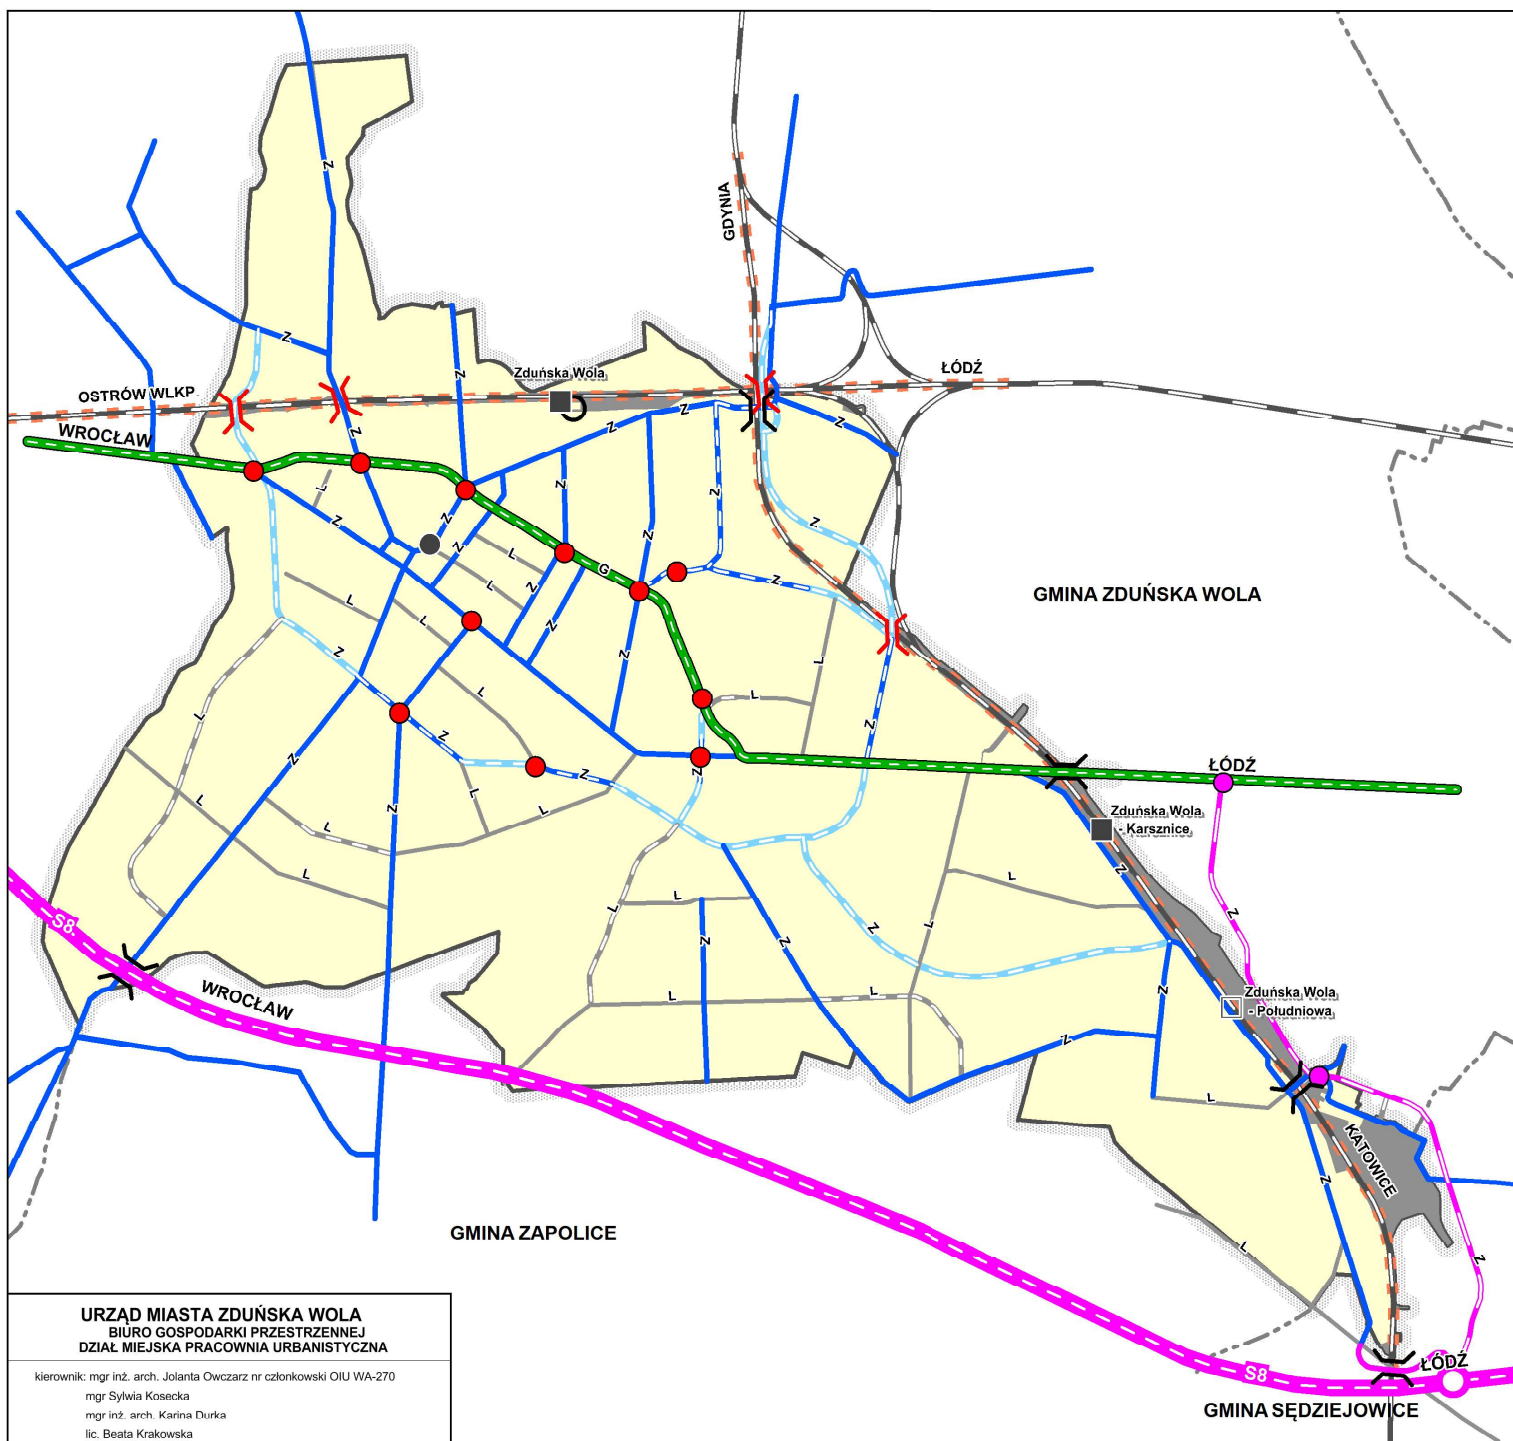

URZĄD MIASTA ZDUŃSKA WOLA BIURO GOSPODARKI PRZESTRZENNEJ DZIAŁ MIEJSKA PRACOWNIA URBANISTYCZNA

kierownik: mgr inż. arch. Jolanta Owczarz nr członkowski OIU WA-270
mgr Sylwia Kosecka
mgr inż. arch. Karina Durka
lic. Beata Krakowska

GRANICE MIASTA

GRANICE GMIN

DROGA EKSPRESOWA S8

ŁĄCZNIK DROGI EKSPRESOWEJ Z DROGĄ
WOJEWÓDZKĄ I POWIATOWĄ
(W TRAKCIE REALIZACJI)

ISTNIEJĄCY WĘZEL

DROGA KLASY G - GŁÓWNA

ISTNIEJĄCE ULICE (DROGI POWIATOWE)
KLASY Z - ZBIORCZE

ISTNIEJĄCE ULICE (W CIĄGU PROJ. OBWODNICY)
KLASY Z - ZBIORCZE

PROJEKTOWANE ULICE (W CIĄGU PROJ. OBWODNICY)
KLASY Z - ZBIORCZE

WAŻNIEJSZE ISTNIEJĄCE ULICE
KLASY L - LOKALNE

WAŻNIEJSZE PROJEKTOWANE ULICE
KLASY L - LOKALNE

ISTNIEJĄCA LINIA KOLEJOWA
ISTNIEJĄCA LINIA KOLEJOWA
DO MODERNIZACJI

ISTNIEJĄCE DWORCE PKP

ISTNIEJĄCY PRZYSTANEK PKP

ISTNIEJĄCY PRZYSTANEK PKS
(BYŁY DWORZEC)

PROPONOWANA
LOKALIZACJA DWORCA PKS

ISTNIEJĄCE WIADUKTY

PROJEKTOWANE WIADUKTY

ISTNIEJĄCE ORAZ W TRAKCIE REALIZACJI
SKRZYŻOWANIA O RUCHU OKRĘŻNYM
(STAN NA LUTY 2019 R.)