


# Urząd Miasta Zduńska Wola



98-220 Zduńska Wola, ul. Stefana Żłotnickiego 12, tel. sekr. 43 825 02 01, fax 43 825 02 02, tel. centr. 43 825 02 00, e-mail: [urząd\\_miasta@zdunskawola.pl](mailto:urząd_miasta@zdunskawola.pl), [www.zdunskawola.pl](http://www.zdunskawola.pl)

## MIEJSCOWY PLAN ZAGOSPODAROWANIA PRZESTRZENNEGO FRAGMENTU MIASTA ZDUŃSKA WOLA OBEJMUJĄCY OBSZAR W REJONIE ULIC: SPACEROWEJ I DŁUGIEJ

Załącznik nr 1  
do uchwały nr .....  
Rady Miasta Zduńska Wola  
z dnia ..... 2020 r.

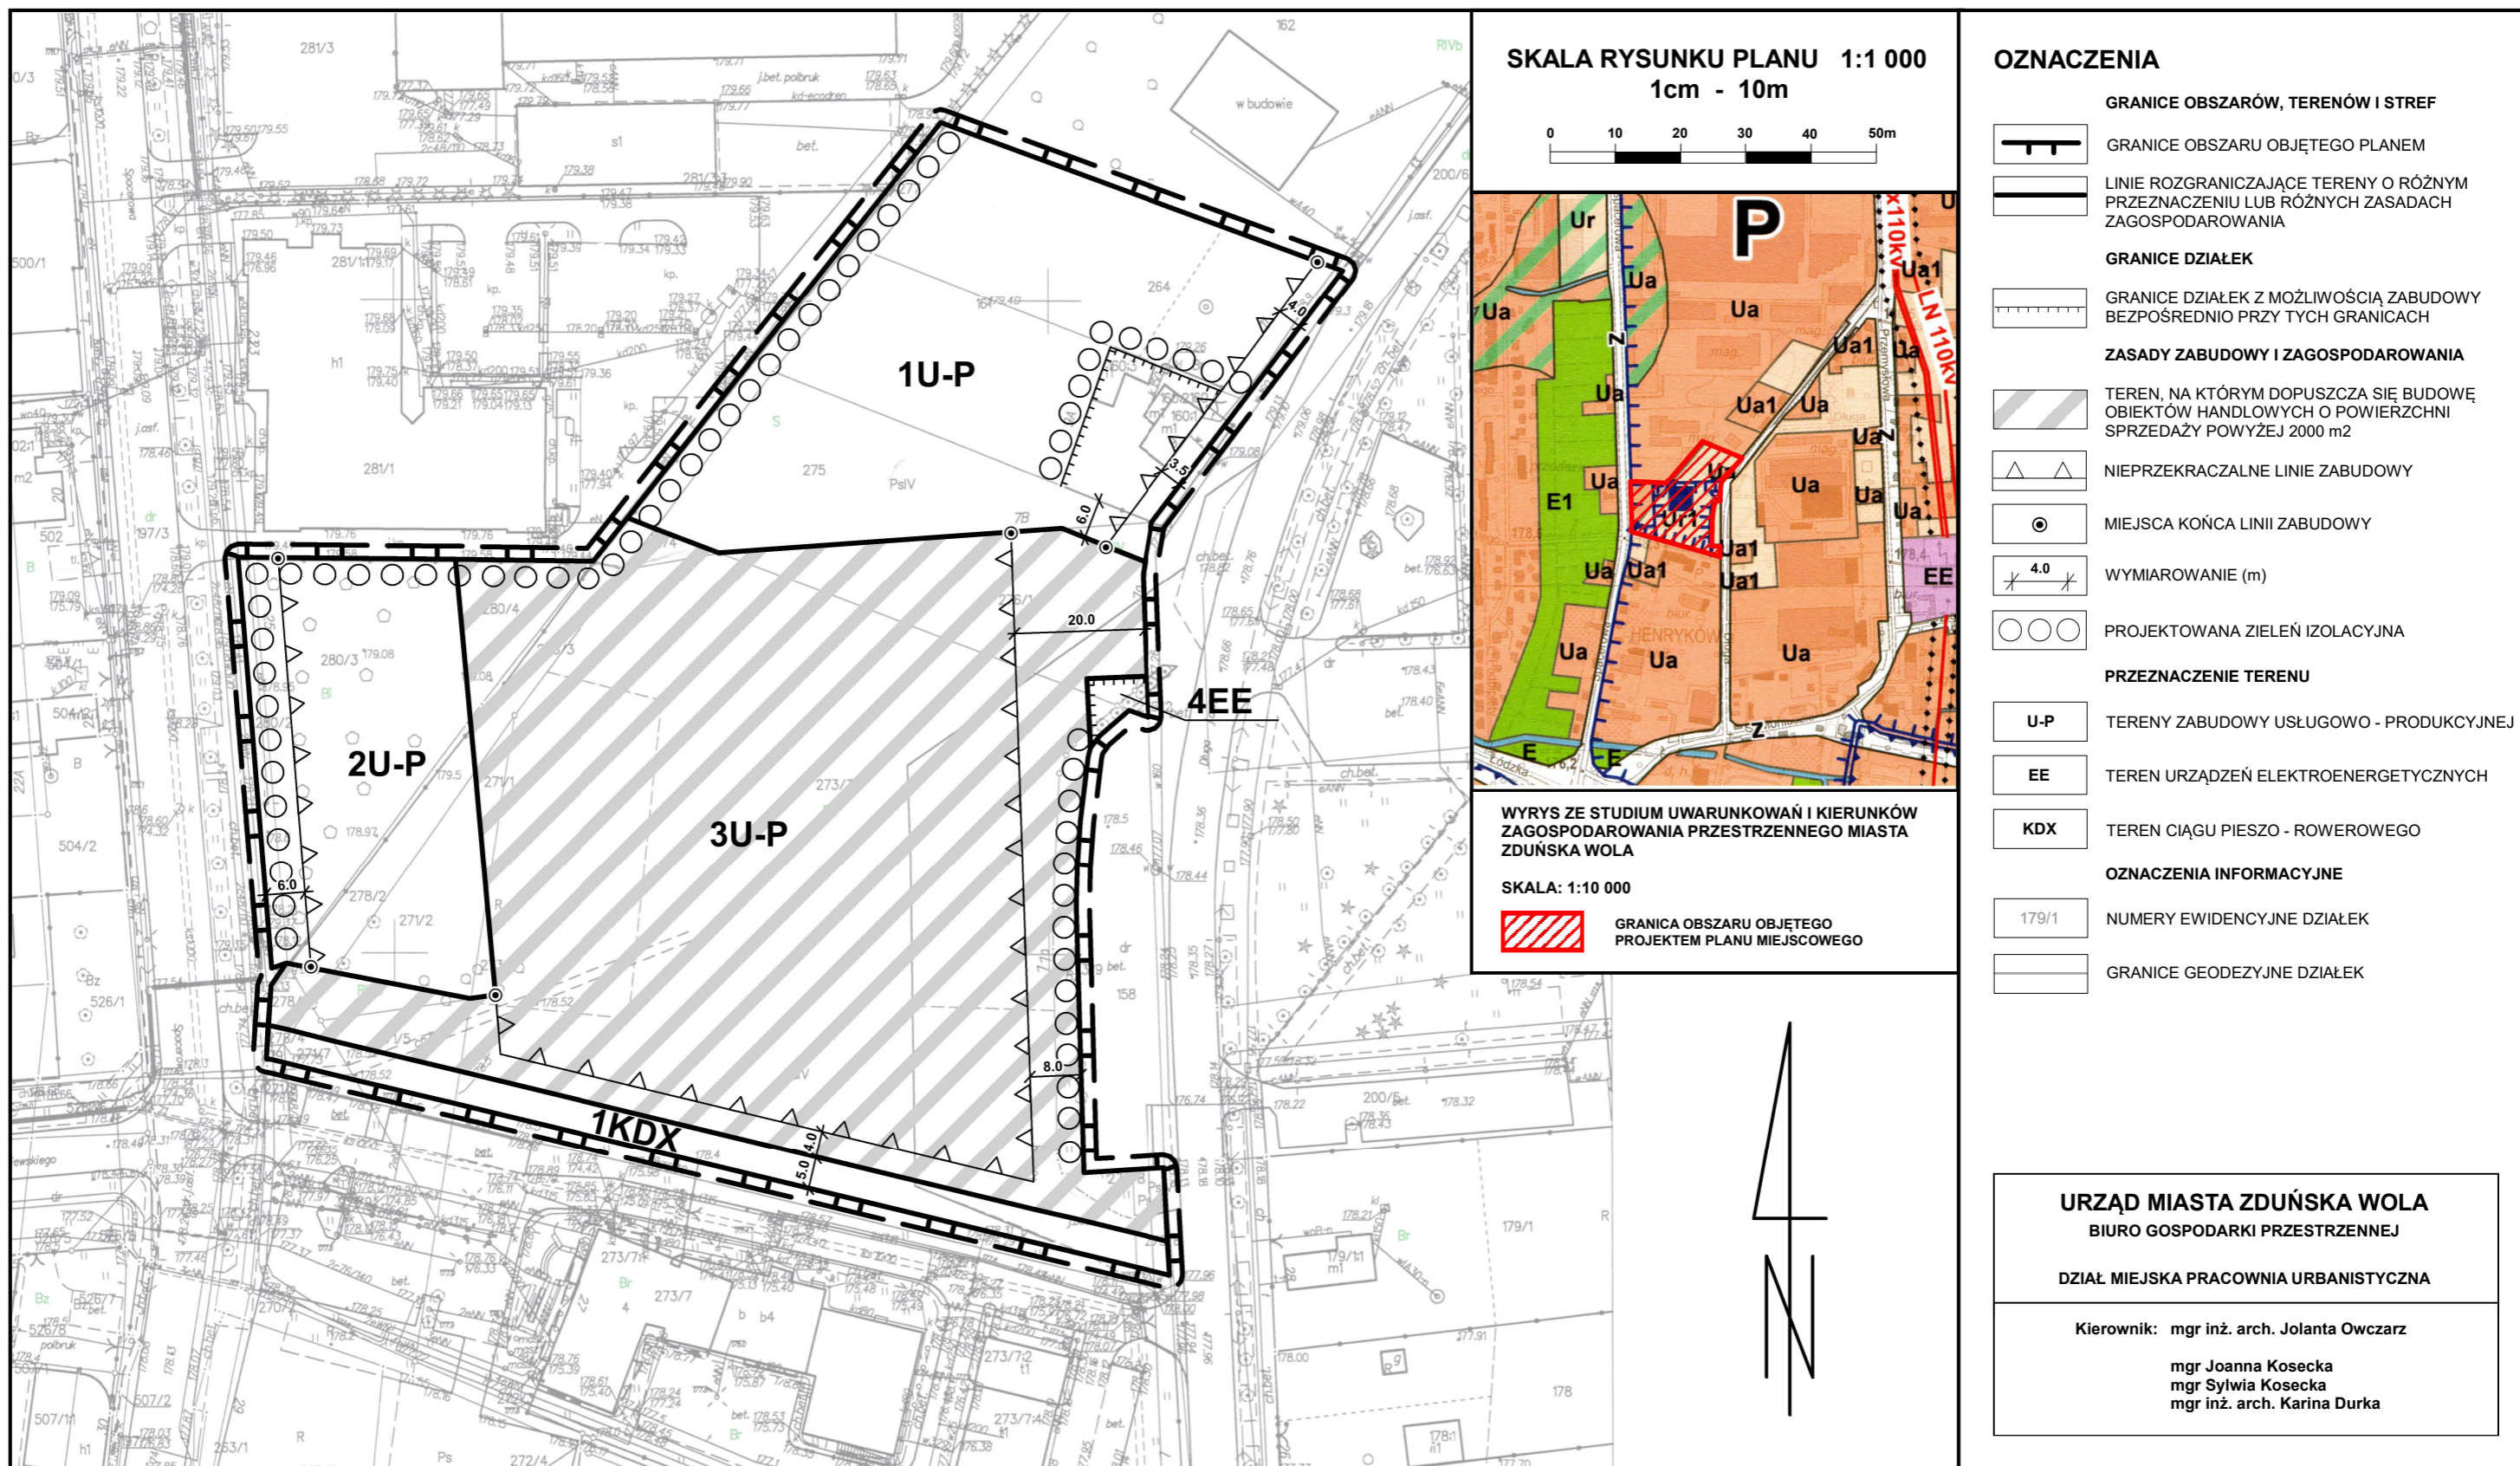

SKALA RYSUNKU PLANU 1:1 000  
1cm - 10m

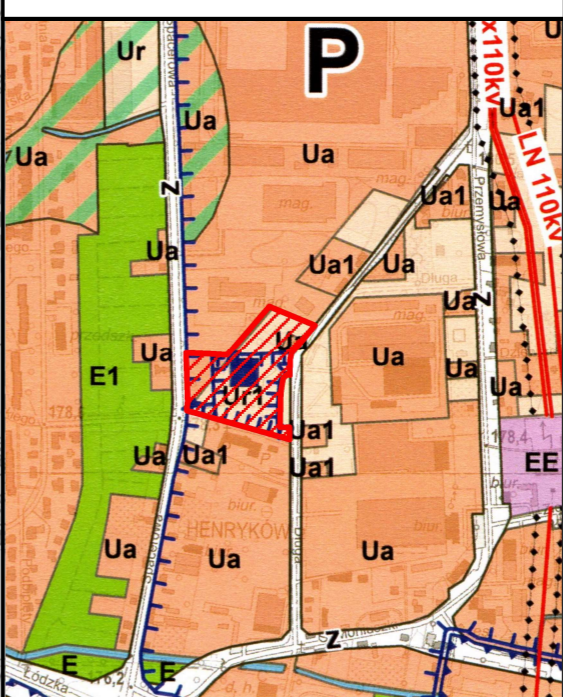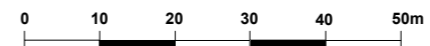

WYRYS ZE STUDIUM UWARUNKOWAŃ I KIERUNKÓW  
ZAGOSPODAROWANIA PRZESTRZENNEGO MIASTA  
ZDUŃSKA WOLA

SKALA: 1:10 000

GRANICA OBSZARU OBJĘTEGO  
PROJEKTEM PLANU MIEJSCOWEGO

### OZNACZENIA

- GRANICE OBSZARÓW, TERENÓW I STREF**
- GRANICE OBSZARU OBJĘTEGO PLANEM
  - LINIE ROZGRANICZAJĄCE TERENY O RÓŻNYM PRZEZNACZENIU LUB RÓŻNYCH ZASADACH ZAGOSPODAROWANIA
- GRANICE DZIAŁEK**
- GRANICE DZIAŁEK Z MOŻLIWOŚCIĄ ZABUDOWY BEZPOŚREDNIO PRZY TYCH GRANICACH
- ZASADY ZABUDOWY I ZAGOSPODAROWANIA**
- TEREN, NA KTÓRYM DOPUSZCZA SIĘ BUDOWĘ OBIEKTÓW HANDLOWYCH O POWIERZCHNI SPRZEDAŻY POWYŻEJ 2000 m<sup>2</sup>
  - NIEPRZEKRACZALNE LINIE ZABUDOWY
  - MIEJSCA KOŃCA LINII ZABUDOWY
  - WYMIAROWANIE (m)
  - PROJEKTOWANA ZIELEŃ IZOLACYJNA
- PRZEZNACZENIE TERENU**
- U-P TERENY ZABUDOWY USŁUGOWO - PRODUKCYJNEJ
  - EE TEREN URZĄDZEŃ ELEKTROENERGETYCZNYCH
  - KDX TEREN CIĄGU PIESZO - ROWEROWEGO
- OZNACZENIA INFORMACYJNE**
- 179/1 NUMERY EWIDENCYJNE DZIAŁEK
  - GRANICE GEODEZYJNE DZIAŁEK

URZĄD MIASTA ZDUŃSKA WOLA  
BIURO GOSPODARKI PRZESTRZENNEJ

DZIAŁ MIEJSKA PRACOWNIA URBANISTYCZNA

Kierownik: mgr inż. arch. Jolanta Owczarz

mgr Joanna Kosecka  
mgr Sylwia Kosecka  
mgr inż. arch. Karina Durka