

PROJEKT REWALORYZACJI PARKU MIEJSKIEGO W ZDUŃSKIEJ WOLI

PROJEKT ZIELENI

OZNACZENIA

- granica opracowania
- granica strefy ochrony konserwatorskiej zespołu pałacowo-parkowego wg MPZP
- ▲ wejścia na teren parku
- budynek istniejący
- kontener WC
- plac zabaw
- obszar prac przy pomnikach przyrody wyłącznie ręczny
- krata pod drzewo
- staw parkowy / ciek wodny

DROGI I NAWIERZCHNIE



- ciąg pieszy istniejący - adaptowany
- ciąg pieszy istniejący - modernizowany
- ciąg pieszy istniejący do likwidacji
- ciąg pieszy projektowany
- schody istniejące do rozbiórki
- schody z kostki granitowej
- pochylnia z kostki granitowej
- plac wejściowy

SZATA ROŚLINNA ISTNIEJĄCA

- drzewo liściaste istniejące
- drzewo iglaste istniejące
- drzewo pomnikowe
- krzew liściasty istniejący
- krzew iglasty istniejący
- żywopłot liściasty
- żywopłot iglasty
- skupiny krzewów
- drzewo / krzew do usunięcia
- krzew / młode drzewo do 10 lat do przesadzenia

SZATA ROŚLINNA PROJEKTOWANA

- drzewo liściaste projektowane
- drzewo iglaste projektowane
- projektowane grupy drzew liściastych
- projektowane grupy drzew iglastych
- krzew liściasty projektowany
- krzew iglasty projektowany
- projektowane grupy krzewów liściastych
- pnącza projektowane
- żywopłot liściasty projektowany
- rabaty z traw ozdobnych
- grupy z rośliny bylinowych
- grupy z rośliny cebulowych
- trawnik
- runo parkowe

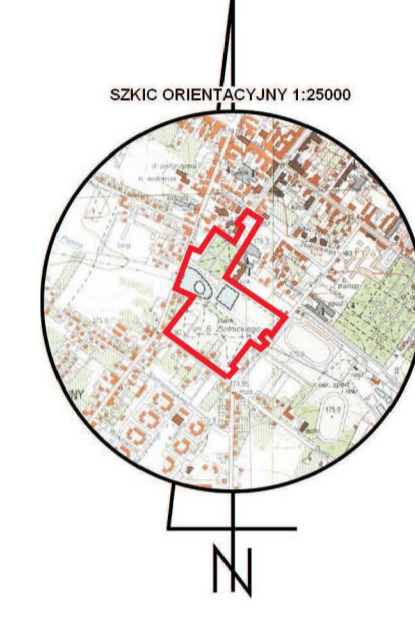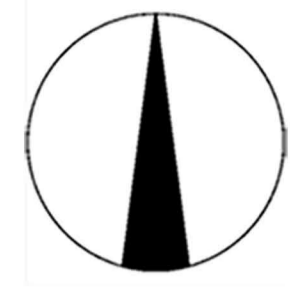

MAPA DO CELÓW PROJEKTOWYCH	
Oznaczenie kancelaryjne zgłoszenia pracy geodezyjnej	1603/2015
Obiekt	Park Miejski w Zduńskiej Woli
Jednostka ewidencyjna	101901_1
nazwa	m. Zduńska Wola
Obszar ewidencyjny	101901_1.0007
identyfikator	siódmy
nazwa	siódmy
Skala mapy	1:500
Nazwa układu współrzędnych	2000/18
wysokości	Kronsztadt 60
Oznaczenie granic obszaru będącego przedmiotem aktualizacji	---
Oznaczenie i informacja o służebnościach gruntowych mających wpływ na zagospodarowanie gruntów zlokalizowanych w granicach projektowanej inwestycji	nie badano
Oznaczenie i opis obiektów projektowanych	brak
Oznaczenie i symbol konturu użytku gruntowego który nie jest uprawniony w bazie danych ewidencyjnych gruntów i budynków	brak
Liczba księgi robót	
<p>30.10.2015</p> <p>30.10.2015</p> <p>nazwa / imię i nazwisko wykonawcy / data i podpis osoby reprezentującej wykonawcę</p> <p>imię i nazwisko / nr uprawnień / data i podpis geodety uprawnionego który opracował mapę</p>	

Wniosek o udzielenie zgody na wyłączenie z użytku części nieruchomości w celu realizacji projektu rewaloryzacji parku miejskiego w Zduńskiej Woli.

2015-11-04

lp.	Nazwa łacińska	Nazwa polska	Rozstawa	Ilość
DRZEWA LIŚCIASTE				
1.	<i>Acer japonicum</i>	Klon japoński	5,0x5,0	4
2.	<i>Acer pseudoplatanus</i>	Klon jawor	5,0x5,0	8
3.	<i>Acer rubra</i>	Klon tatarski	6,0x6,0	9
4.	<i>Betula pendula</i>	Brzoza brodawkowata	3,5x3,5	7
5.	<i>Betula verrucosa</i>	Brzoza brodawkowata "Younga"	3,0x3,0	4
6.	<i>Elaeagnus angustifolia</i>	Oliwnik wągłolistny	2,5x2,5	61
7.	<i>Fagus sylvatica</i>	Łukajca pospolita	6,5x6,5	27
8.	<i>Fraxinus excelsior</i>	Jesion wernycki odm. jednolistkowa	5,0x5,0	1
9.	<i>Fraxinus ornus</i>	Jesion matorny	5,0x5,0	1
10.	<i>Fraxinus pennsylvanica</i>	Jesion pensylwański	6,0x6,0	7
11.	<i>Prunus cerasifera</i>	Sliwa winiowa "Pissardi"	5,0x5,0	6
12.	<i>Quercus robur</i>	Dąb czerwonny	5,0x5,0	2
13.	<i>Rubus alajacensis</i>	Rubina alajaska "Umbraculifera"	5,0x5,0	2
14.	<i>Sorbus intermedia</i>	Jarząb szwedzki	5,0x5,0	8
15.	<i>Tilia cordata</i>	Lipa drobnolistna	5,0x5,0	1
DRZEWA IGLASTE				
16.	<i>Picea omorika</i>	Swierk serbski	3,0x3,0	21
17.	<i>Pseudotsuga menziesii</i>	Daglezja siana	4,0x4,0	4
KRWIEWY IGLASTE				
38.	<i>Taxus baccata</i>	Cis pospolity	1,0x1,0	16
39.	<i>Taxus baccata</i>	Cis pospolity "Repensdens"	1,0x1,0	20
TRAWY				
40.	<i>Brachypodium sylvaticum</i>	Misocowica leśna	5 szt./m ²	450
41.	<i>Cortaderia selobona</i>	Trawa pampasowa "Pumila"	1,0x1,0	295
42.	<i>Deschampsia cespitosa</i>	Śmiełek darniowy "Goldschleier"	5 szt./m ²	390
43.	<i>Miscanthus sinensis</i>	Miskant chiński "Gracilimus"	0,5x0,5	1151
44.	<i>Miscanthus sinensis</i>	Miskant chiński "Variegatus"	0,5x0,5	800
45.	<i>Pennisetum alopecuroides</i>	Rozplenica japońska	0,5x0,5	704
46.	<i>Pennisetum setaceum</i>	Rozplenica rozciemnikowata "Rubrum"	5 szt./m ²	410
BYLINY				
47.	<i>Ceratophyllum demersum</i>	Rogowica kuterowata	9 szt./m ²	324
48.	<i>Myosotis prorepens</i>	Niezapominajka wczesna	9 szt./m ²	432
49.	<i>Vincetoxicum</i>	Barwinek pospolity	4 szt./m ²	740
CEBULOWE				
50.	<i>Crocus speciosus</i>	Szafran okazały (kwiaty białe)	0,10x0,10 (85 szt./m ²)	4000
51.	<i>Crocus speciosus</i>	Szafran okazały (kwiaty fioletowe)	0,10x0,10 (85 szt./m ²)	13229
52.	<i>Gaillardia nivalis</i>	Śnieżyczka przebiśnież	0,10x0,10 (85 szt./m ²)	4776
53.	<i>Narcissus pseudonarcissus</i>	Narcyz trybowski	0,15x0,15 (60 szt./m ²)	1200
54.	<i>Tulipa Triumph</i>	Tulipan Triumph (kwiaty czerwone)	0,15x0,15 (60 szt./m ²)	2240
55.	<i>Tulipa Triumph</i>	Tulipan Triumph (kwiaty białe)	0,15x0,15 (60 szt./m ²)	2000
PNĄCZA (krzewy liściaste)				
56.	<i>Hedera helix</i>	Bluszcz pospolity	1,0x1,0	106
57.	<i>Parthenocissus quinquefolia</i>	Winobluszcz pięciolistkowy	1,0x1,0	15
WYSIEW W TRAWNIKU				
58.	<i>Bellis perennis</i>	Stokrotka pospolita		

WOJEWÓDZKI FUNDUSZ OCHRONY ŚRODOWISKA I GOSPODARSTWA WODNEJ W ŁODZI

EKO-STYL
Pracownia Architektury Krajobrazu

PROJEKT ZIELENI
PLAN WYKONAWCZY
SKALA 1:500

11
2015 ROK