




PROGNOZA ODDZIAŁYWANIA NA ŚRODOWISKO USTALEŃ MIEJSCOWEGO PLANU ZAGOSPODAROWANIA PRZESTRZENNEGO FRAGMENTU MIASTA ZDUŃSKA WOLA OBEJMUJĄCEGO OBSZAR W REJONIE ULIC: KARSZNICKIEJ, NARCIARSKIEJ, MARZENIŃSKIEJ, SPORTOWEJ, MARATOŃSKIEJ I TURYSTYCZNEJ

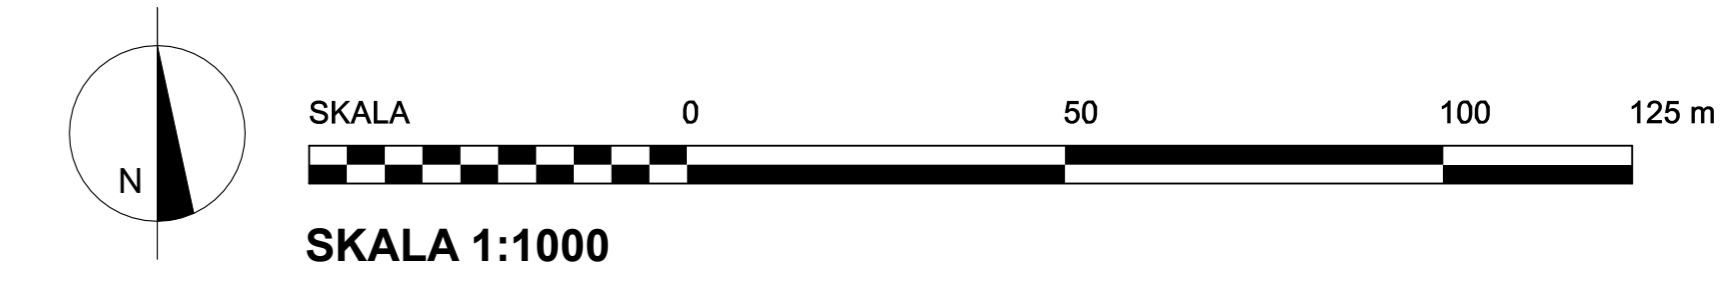

LEGENDA

ELEMENTY USTALEŃ PLANU

- GRANICA OBSZARU OBJĘTEGO PLANEM
- LINIA ROZGRANICZAJĄCA TERENY O RÓŻNYM PRZEZNACZENIU LUB RÓŻNYCH ZASADACH ZAGOSPODAROWANIA
- OBOWIĄZUJĄCA LINIA ZABUDOWY
- NIEPRZEKRACZALNA LINIA ZABUDOWY
- MIEJSCE ZMIANY LUB KOŃCA LINII ZABUDOWY
- PROJEKTOWANA ZIELENIZACJA
- MW-U, MW-UJ, MW-UJL TERENY ZABUDOWY MIESZKANOWO - USŁUGOWEJ
- MN TERENY ZABUDOWY MIESZKANOWEJ JEDNORODZINNEJ
- E TERENY INFRASTRUKTURY TECHNICZNEJ - ELEKTROENERGETYKA
- KDX, KDL, KDB TERENY DRÓG PUBLICZNYCH
- KDW TERENY ISTNIEJĄCYCH DRÓG WEWNĘTRZNYCH
- KDX TERENY CAGU PIESEGO
- 11.0 WYMAROWANIE (m)

ELEMENTY INFORMACYJNE PLANU

- ISTNIEJĄCE NAZWY ULIC

PROGNOZA ODDZIAŁYWANIA NA ŚRODOWISKO

OZNACZENIA

- TERENY, NA KTÓRYCH ZOSTANĄ ZAKWALIFIKOWANE USTALENIA OBOWIĄZUJĄCEGO PLANU MIEJSCOWEGO W ZAKRESIE WARUNKÓW SANITARNYCH I BEZPIECZEŃSTWA PUBLICZNEGO
- TERENY ZAINWESTOWANE, NA KTÓRYCH USTALENIA PLANU PORZĄDKUJA WARUNKI SANITARNE I BEZPIECZEŃSTWA PUBLICZNEGO
- TERENY WYKAZANE DO ZAINWESTOWANIA, NA KTÓRYCH USTALENIA PLANU OGRANICZAJĄ 50% POWIERZCHNI BIOCENOZY CZYNNEJ I PORZĄDKUJA WARUNKI SANITARNE I AKUSTYCZNEGO
- TERENY ISTNIEJĄCYCH ULIC - LINDOWYCH ŹRÓDEŁ DEGRADACJI POWIETRZA I KLIMATU
- NOWE TERENY KOMUNIKACYJNE, NA KTÓRYCH NASTĄPI DEGRADACJA POWIERZCHNI ZIEMI
- TERENY, NA KTÓRYCH USTALENIA PLANU OGRANICZAJĄ UŻYTKOWANIE Z UWAGI NA ZACHOWANIE BEZPIECZEŃSTWA PRZED PROMIENIOWANIEM NIJONIZUJĄCYM

