




Urząd Miasta Zduńska Wola

98-220 Zduńska Wola, ul. Stefana Żłotnickiego 12, tel. sekr. 43 825 02 01, fax 43 825 02 02, tel. centr. 43 825 02 00, e-mail: urzad_miasta@zdunskawola.pl, www.zdunskawola.pl

MIEJSCOWY PLAN ZAGOSPODAROWANIA PRZESTRZENNEGO FRAGMENTU MIASTA ZDUŃSKA WOLA OBEJMUJĄCY OBSZAR W REJONIE ULIC: ŁÓDZKIEJ, JAROSŁAWA DĄBROWSKIEGO, SZPITALNEJ I KRÓLEWSKIEJ **PROGNOZA ODDZIAŁYWANIA NA ŚRODOWISKO**

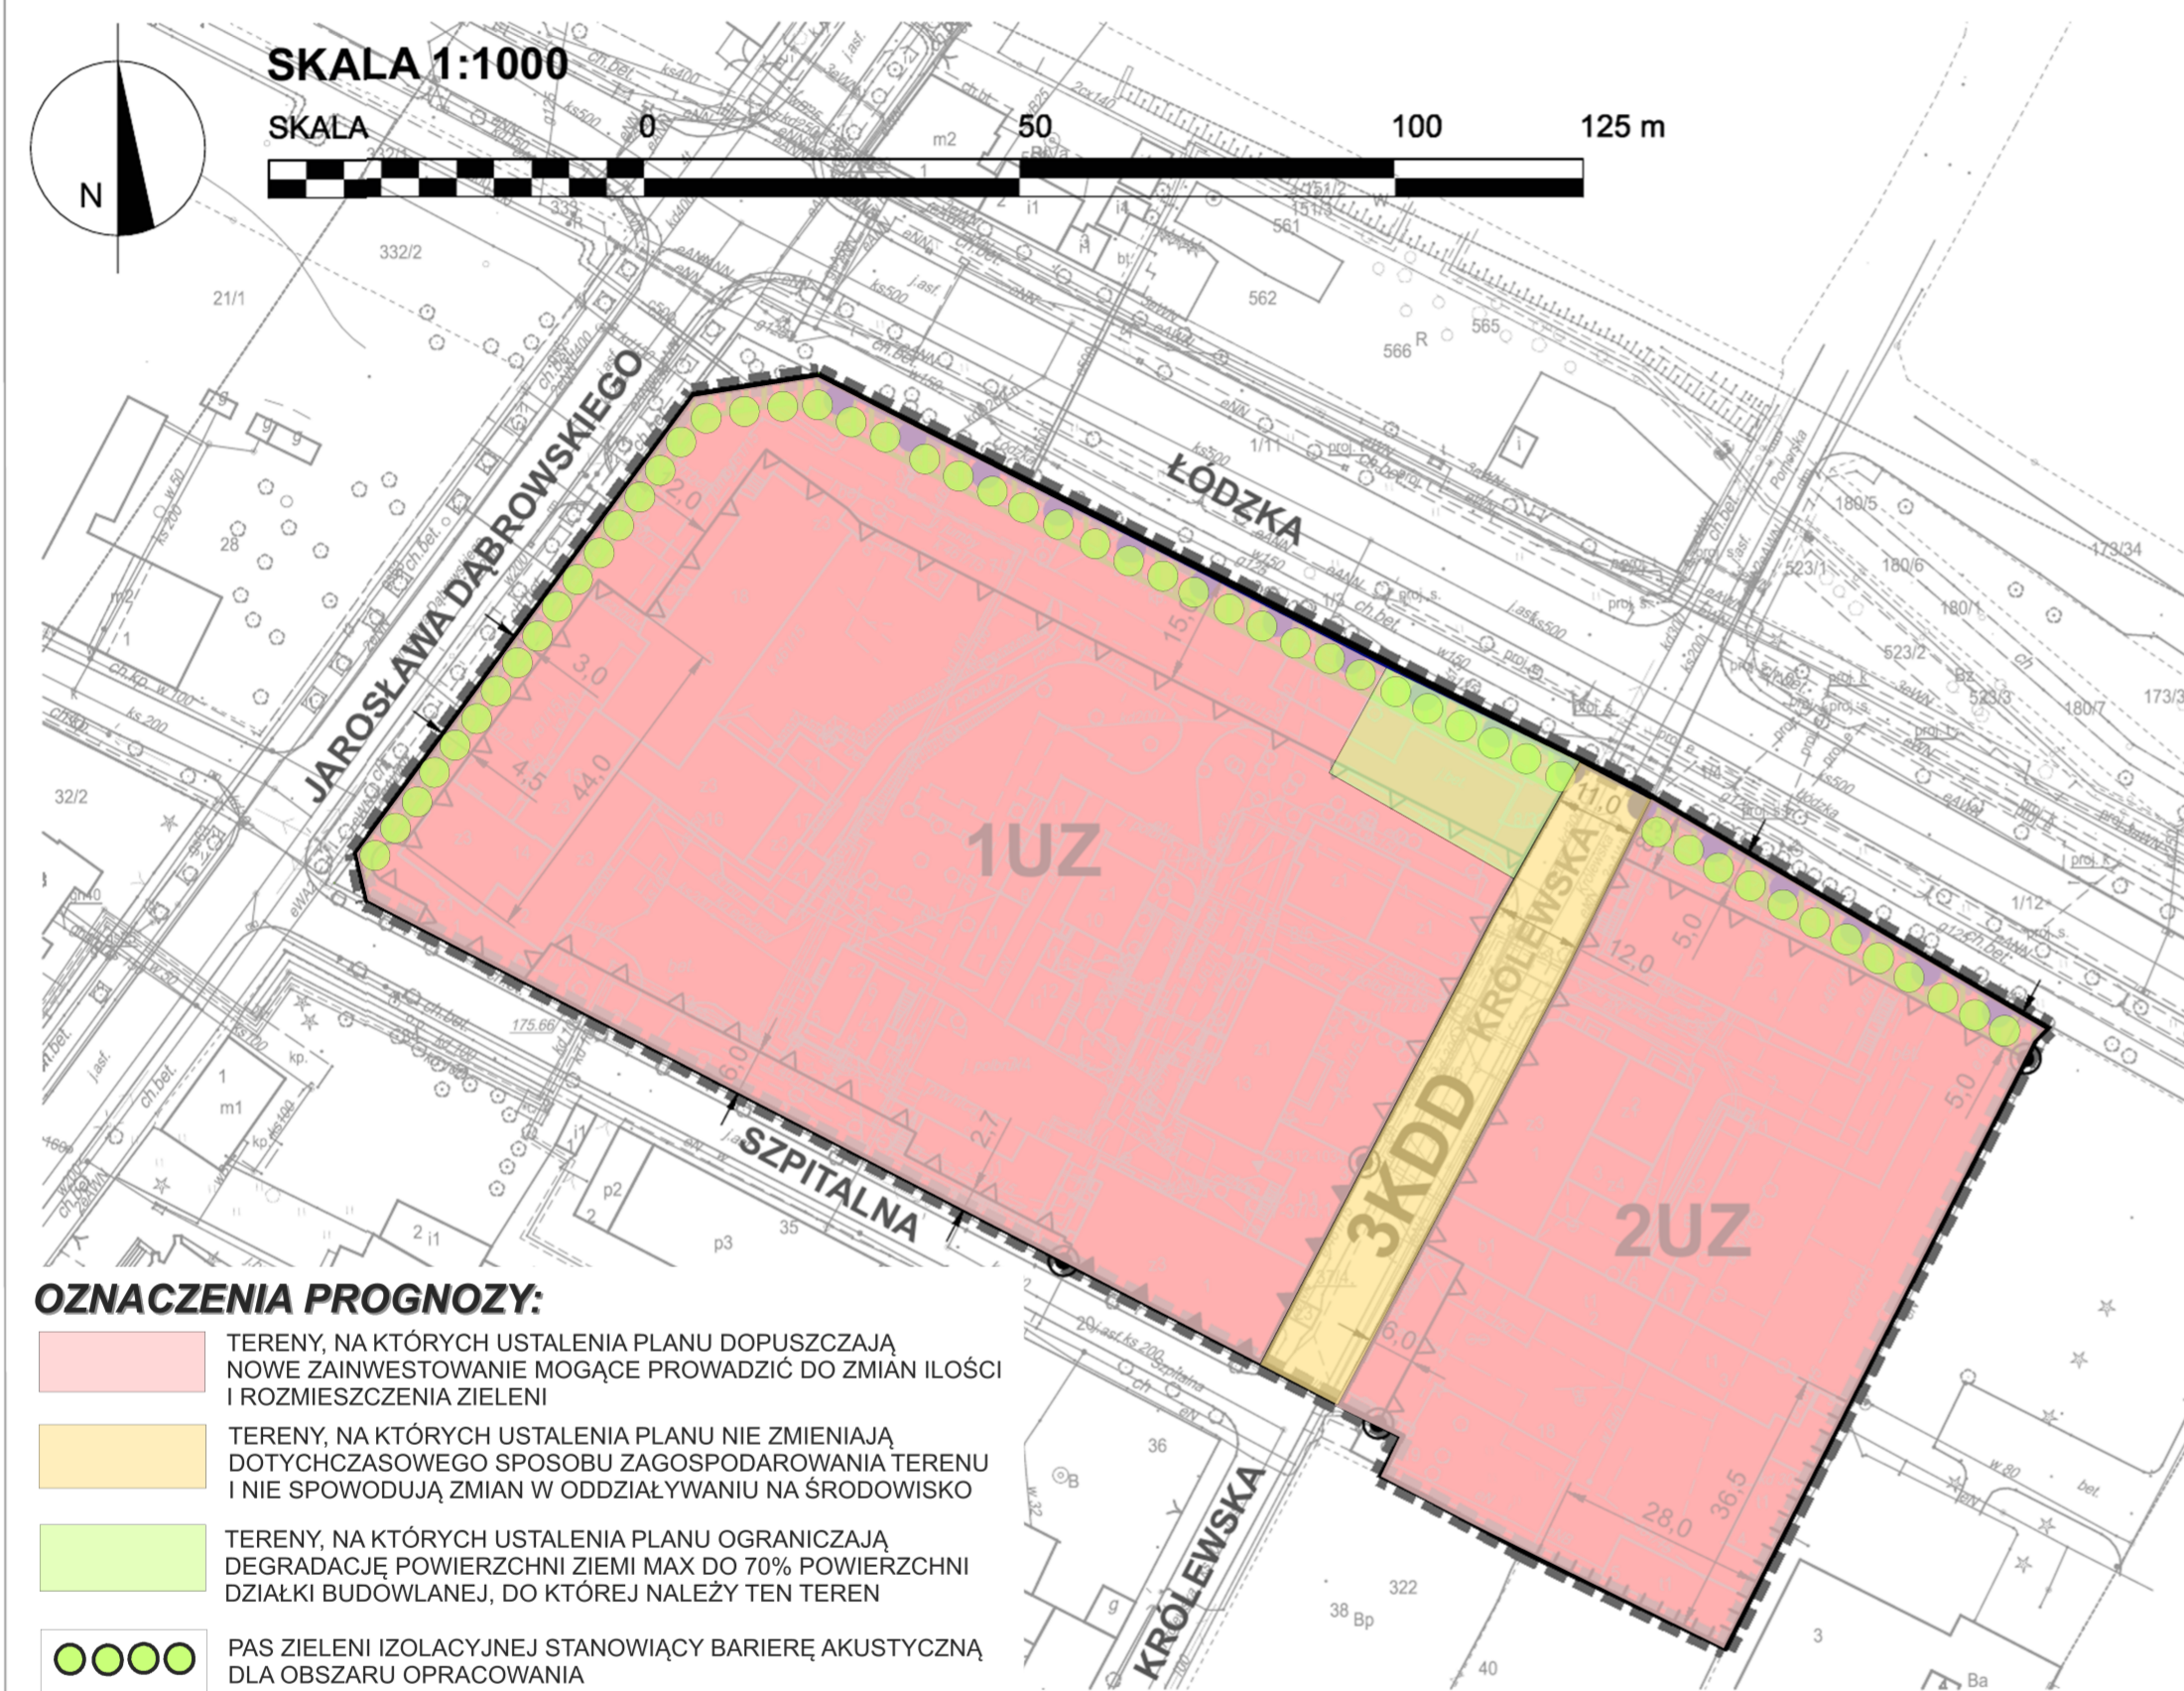


LEGENDA

ELEMENTY USTALEŃ PLANU

- GRANICA OBSZARU OBJĘTEGO PLANEM
- LINIA ROZGRANICZAJĄCA TERENY O RÓŻNYM PRZEZNACZENIU LUB RÓŻNYCH ZASADACH ZAGOSPODAROWANIA
- GRANICA STREFY OCHRONY KONSERWATORSKIEJ UKŁADU URBANISTYCZNEGO
- GRANICA DZIAŁKI Z MOŻLIWOŚCIĄ LOKALIZACJI ZABUDOWY
- NIEPRZEKRACZALNA LINIA ZABUDOWY
- OBOWIĄZUJĄCA LINIA ZABUDOWY
- MIEJSCE ZMIANY LUB KOŃCA LINII ZABUDOWY
- ZIELEŃ IZOLACYJNA
- TERENY ZABUDOWY USŁUGOWEJ (USŁUGI ZDROWIA)
- TEREN DROGI PUBLICZNEJ
- WYMIAROWANIE (m)

Wyrzys ze Zmiany Studium uwarunkowań i kierunków zagospodarowania przestrzennego Miasta Zduńska Wola przyjętego uchwałą Rady Miasta Zduńska Wola Nr X/199/19 z dnia 27 czerwca 2019r.

granica obszaru objętego planem

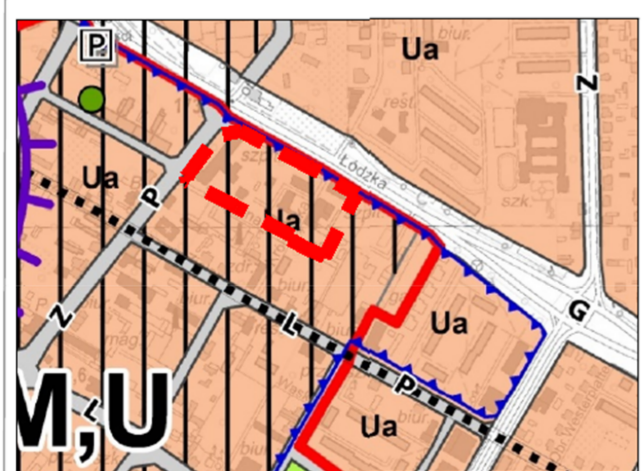

OZNACZENIA

- GRANICE STREFY OCHRONY KONSERWATORSKIEJ
- GŁÓWNE STREFY POLITYKI PRZESTRZENNEJ**
- STREFY URBANIZACJI, W TYM:**
- TERENY ZABUDOWANE, W TYM: ADAPTACJA ISTNIEJĄCEJ ZABUDOWY Z DOPUSZCZENIEM MODERNIZACJI, ROZBUDOWY I WYMIANY BUDYNKÓW, DĄŻENIA DO PEŁNEGO UZBROJENIA, ZABUDOWA REZERW TERENOWYCH
- WYMAGAJĄCE PRZEKSZTAŁCEN I REHABILITACJI W RAMACH REWITALIZACJI
- OGRANICZENIA
- GRANICE OBSZARÓW OBJĘTYCH PLANAMI MIEJSCOWYMI
- OBOWIĄZUJĄ USTALENIA TYCH PLANÓW
- GŁÓWNE OBSZARY FUNKCJONALNE**
- M,U** OBSZAR ŚRÓDMIEŚCIA
- WIELOFUNKCYJNY OBSZAR MIESZKANIOWO-USŁUGOWY
- REJON CENTRUM
- MAKSYMALNE NASYCENIE USŁUGAMI, W TYM O CHARAKTERZE OGÓLNO-MIEJSKIM I PONADLOKALNYM
- KOMUNIKACJA**
- ULICE MIEJSKIEGO, PODSTAWOWEGO UKŁADU KOMUNIKACYJNEGO (KLASYFIKACJA FUNKCJONALNA)
- ULICE OGRANICZONEGO (WYCISZONEGO), RUCHU SAMOCHODOWEGO

URZĄD MIASTA ZDUŃSKA WOLA

BIURO GOSPODARKI PRZESTRZENNEJ
DZIAŁ MIEJSKA PRACOWNIA URBANISTYCZNA

Kierownik: mgr inż. arch. Jolanta Owczarz

mgr Joanna Kosecka
inż. Patrycja Piorun-Maslowska
mgr inż. arch. Karina Durka