


# PROGNOZA ODDZIAŁYWANIA NA ŚRODOWISKO USTALEŃ MIEJSCOWEGO PLANU ZAGOSPODAROWANIA PRZESTRZENNEGO FRAGMENTU MIASTA ZDUŃSKA WOLA OBEJMUJĄCEGO OBSZAR W REJONIE ULIC: ŚW. MAKSYMILIANA MARII KOLBEGO, PASAŻU POWSTAŃCÓW ŚLĄSKICH, STEFANA ŻŁOTNICKIEGO I PIWNEJ

OZNACZENIA	
	GRANICE MIASTA
	GRANICE GMIN
	GRANICE TERENÓW OBJĘTYCH ZMIANĄ STYCZNI
	GRANICE STREFY OCHRONY KONSERWATORSKIEJ
	GRANICE STREFY OCHRONY KRAJOBRAZU
	GRANICE STREFY OCHRONY ARCHEOLOGICZNEJ
	OBIEKTY WPISANE DO REJESTRU ZABYTKÓW
	OBIEKTY ARCHEOLOGICZNE
	POMNIKI PRZYRODY
	WODY OTWARTE, POWIERZCHNIOWE (CIEKI, STAWY)
	UJĘCIA WÓD KOMUNALNYCH
	GRANICA OBSZARU, NA KTÓRYM WYSTĄPIENIE POZIOMOJEST PRZYRÓDZONENAWA PODSTAWIE MAPY I OBSZARÓW, NA KTÓRYCH WYSTĄPIENIE POWIĄZANEJEST PRZYRÓDZONENAWA
	STREFA OGRANICZONEGO UŻYTKOWANIA DLA LOTNISKA WOJSKOWEGO ŁASK
	STREFA OCHRONY WARTOŚCI ROLNICZYCH W TYM:
	TERENY ROLNE Z MOŻLIWOŚCIĄ ZABUDOWY
	TERENY ZMIELCZONYCH I WYSOKICH KLAS BONTACTYNYCH
	STREFA URBANIZACJI W TYM:
	TERENY ZABUDOWANE, W TYM:
	WYMAGAJĄCE PRZEKSZTAŁCEN I REHABILITACJI W RAMACH REWITALIZACJI
	ZABUDOWA MIESZKANIOWA NA TERENIE DZIELNIC PRZEMYSŁOWYCH
	TERENY ROZWOJOWE, W TYM:
	TERENY ROZWOJOWE NA TERENIE DZIELNIC PRZEMYSŁOWYCH
	GŁÓWNE KIERUNKI ROZWOJU URBANIZACJI
	KOLIZJE
	ZABUDOWA ISTNIEJĄCA "U"1 PRZESADZONA "U"1 NA TERENACH NIEPRZYDATNYCH DLA ZABUDOWY
	OGRANICZENIA
	ZABUDOWA ISTNIEJĄCA "U"1 PRZESADZONA "U"1 NA TERENACH ŚNIEJ PRZYDATNYCH DLA ZABUDOWY
	GRANICE OBSZARÓW OBJĘTYCH PLANAMI MIEJSCOWYMI
	GRANICE OBSZARÓW, DLA KTÓRYCH SPORZĄDZENIE MIEJSCOWYCH PLANÓW ZAGOSPODAROWANIA PRZESTRZENNEGO JEST OBYWIAZANE
	GRANICE OBSZARÓW, DLA KTÓRYCH MIASTO ZAMIERZA SPORZĄDZIĆ MIEJSCOWE PLANY ZAGOSPODAROWANIA PRZESTRZENNEGO
	TERENY ZAMKNIĘTE
	GŁÓWNE OBSZARY FUNKCJONALNE
	M,U OBSZAR ŚRODMIEŚCIA
	P DZIELNICA PRZEMYSŁOWA
	M DZIELNICE (OSIEDLA) MIESZKANIOWE
	M REJON CENTRUM
	KOMUNIKACJA
	KK TERENY KOLEJOWE
	LK LİNA KOLEJOWA
	Sb DROGA EKSPRESOWA SB
	G, X, L ULICE MIEJSKIE, PODSTAWOWEGO UKŁADU KOMUNIKACYJNEGO (KLASYFIKACJA FUNKCYJONALNA)
	P ULICE OGRANICZONEGO (WYSOZONEGO), RUCHU SAMOCHODOWEGO
	PROPONOWANA LOKALIZACJA DWORCA AUTOBUSOWEGO
	REJONY LOKALIZACJI PARKINGÓW STRATEGICZNYCH
	UZRÓBNIENIE
	TERENY INFRASTRUKTURY TECHNICZNEJ
	WZ STACJE UZDATNIANIA WODY, NO- OCZYSZCZALNIA ŚCIEKÓW,
	IS MIEJSKI PUNKT OBIORU SELEKTYWNEGO ZBIERANIA ODPADÓW KOMUNALNYCH,
	EE- ELEKTROENERGETYKA, EG- ELEKTROCIĘPLOWNA, EG- STACJA REDUKCYJNO-POMIAROWA
	PRZEBIEG LINII WYSOKIEGO NAPIĘCIA
	WZĄZ ZE STREFĄ OGRANICZONEGO UŻYTKOWANIA 100W
	PRZEBIEG GAZOCIĄGU WYSOKIEGO CIŚNIENIA
	WZĄZ ZE STREFĄ OGRANICZONEGO UŻYTKOWANIA 100W

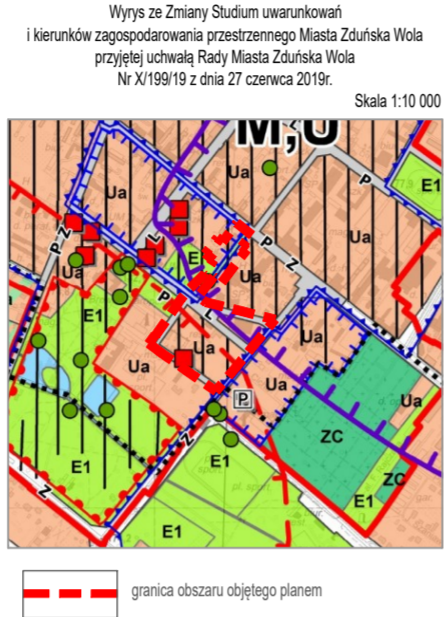

SKALA 1:1000

LEGENDA	
	ELEMENTY USTALEŃ PLANU
	GRANICA OBSZARU OBJĘTEGO PLANEM
	GRANICA STREFY OGRANICZONEGO UŻYTKOWANIA DLA LOTNISKA WOJSKOWEGO ŁASK
	GRANICA STREFY OCHRONY SANITARNEJ OD ISTNIEJĄCEGO CMENTARZA
	LINIA ROZGRANICZAJĄCA TERENY O RÓŻNYM PRZEZNACZENIU LUB RÓŻNYCH ZASADACH ZAGOSPODAROWANIA
	OBYWIAZUJĄCA LINIA ZABUDOWY
	NIEPRZEKRACZALNA LINIA ZABUDOWY
	MIEJSCE ZMIANY LUB KOŃCA LINII ZABUDOWY
	OBIEKT WPISANY DO GMINNEJ EWIDENCJI ZABYTKÓW I DO REJESTRU ZABYTKÓW
	BUDYNEK WPISANY DO GMINNEJ EWIDENCJI ZABYTKÓW
	POMNIK PRZYRODY
	STREFA OGRANICZONEGO UŻYTKOWANIA OD POMNIKA PRZYRODY
	U-M TERENY ZABUDOWY USŁUGOWO - MIESZKANIOWEJ
	U TERENY ZABUDOWY USŁUGOWEJ
	ZP TERENY ZIELENI URZĄDZONEJ
	P-U TERENY ZABUDOWY PRODUKCYJNO - USŁUGOWEJ
	KDL, KDD TERENY DRÓG PUBLICZNYCH
	KDW TERENY DRÓG WEWNĘTRZNEJ
	ZIELEŃ IZOLACYJNA
	WYMIAROWANIE (m)
	ELEMENTY INFORMACYJNE PLANU
	PIWNA ISTNIEJĄCE NAZWY ULIC



PROGNOZA ODDZIAŁYWANIA NA ŚRODOWISKO	
	OZNACZENIA
	TERENY NA KTÓRYCH USTALENIA PLANU CHRONIĄ ICH WALORY PRZYRODNICZE
	TERENY WYZNACZONEJ STREFY OGRANICZONEGO UŻYTKOWANIA DLA OCHRONY WALORÓW POMNIKA PRZYRODY
	TERENY, NA KTÓRYCH USTALENIA PLANU WPROWADZAJĄ AKTUALNE ZAPISY W ZAKRESIE OCHRONY POWIETRZA ATMOSFERYCZNEGO ORAZ OCHRONY ŚRODOWISKA KULTUROWEGO, PRZEZ CO NASTĄPI POPRAWA TYCH KOMPONENTÓW
	TERENY ISTNIEJĄCYCH ULIC - LINIOWYCH ŹRÓDEŁ DEGRADACJI POWIETRZA I POWIERZCHNI ZIEMI
	NOWE TERENY INWESTYCYJNE, NA KTÓRYCH MOŻE NASTĄPIĆ DEGRADACJA RÓŻNYCH CZYNNIKÓW

URZĄD MIASTA ZDUŃSKA WOLA  
BIURO GOSPODARKI PRZESTRZENNEJ  
DZIAŁ MIEJSKA PRACOWNIA URBANISTYCZNA  
Kierownik: mgr inż. arch. Jolanta Owczarz  
mgr inż. arch. Karina Durka  
mgr Joanna Kosecka  
inż. Patrycja Piorun-Maslowska