


MIEJSCOWY PLAN ZAGOSPODAROWANIA PRZESTRZENNEGO FRAGMENTU MIASTA ZDUŃSKA WOLA OBEJMUJĄCY OBSZAR W REJONIE ULIC: ŚW. MAKSYMILIANA MARII KOLBEGO, PASAŻU POWSTAŃCÓW ŚLĄSKICH, STEFANA ŻŁOTNICKIEGO I PIWNEJ


OZNACZENIA	
	GRANICE MIASTA
	GRANICE GMIN
	GRANICE TERENÓW OBJĘTYCH ZMIANĄ STUDIUM
	GRANICE STREFY OCHRONY KONSERWATORSKIEJ
	GRANICE STREFY OCHRONY ARCHEOLOGICZNEJ
	OBIEKTY WRAZIE DO REJESTRU ZABYTKÓW
	OBIEKTY ARCHEOLOGICZNE
	POMNIKI PRZYRODY
	WODY (OTWARTY POWIERZCHNIOWY CIEKI, STAWY)
	ŁĄCZNIKI WOD KOMUNALNYCH
	GRANICA OBEJMUJĄCA TERENY WYSTĄPIENIE POWODZI, JEŚLI WYSTĄPIENIE ZŁOŻONE ZE WYSTĘPA OCENA RYZYKA POWODZIOWEGO NA PODSTAWIE MAPY OBEJMUJĄCYCH WYSTĄPIENIE POWODZI, JEŚLI WYSTĄPIENIE POWODZIOWE UZYSKIWAJĄCE DLA LOTNISKA WOJSKOWEGO ŁASK
OSTRZEŻENIA	
	STREFA OGRANICZONEGO UŻYTKOWANIA OD POMNIKA PRZYRODY
	STREFA OGRANICZONEGO UŻYTKOWANIA OD OBLASZONYCH TERENÓW O RÓŻNYM PRZEZNACZENIU LUB RÓŻNYCH ZASADACH ZAGOSPODAROWANIA
	OBOWIĄZUJĄCA LINIA ZABUDOWY
	NIEPRZEKACZALNA LINIA ZABUDOWY
	MIEJSCE ZMIANY LUB KOŃCA LINII ZABUDOWY
	OBIEKT WPISANY DO GMINNEJ EWIDENCJI ZABYTKÓW I DO REJESTRU ZABYTKÓW
	OBIEKT WPISANY DO GMINNEJ EWIDENCJI ZABYTKÓW
	POMNIK PRZYRODY
	STREFA OGRANICZONEGO UŻYTKOWANIA OD POMNIKA PRZYRODY
	TERENY ZABUDOWY USŁUGOWO - MIESZKANIOWEJ
	TERENY ZABUDOWY USŁUGOWEJ
	TERENY ZIELENI URZĄDZONEJ
	TERENY ZABUDOWY PRODUKCYJNO - USŁUGOWEJ
	TERENY DRÓG PUBLICZNYCH
	TEREN DRÓGI WEWNĘTRZNEJ
	PAS ZIELENI
	WYMIAROWANIE (m)
	10,5
ELEMENTY INFORMACYJNE PLANU	
	PIWNA
	ISTNIEJĄCE NAZWY ULIC

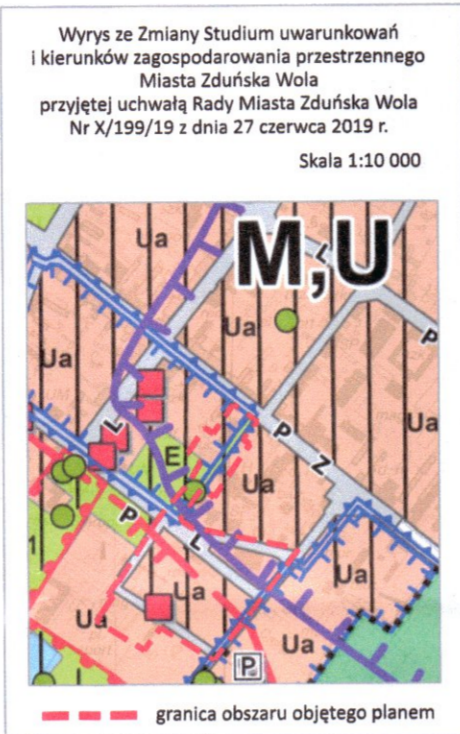

Załącznik Nr 1 do Uchwały Nr LXI/932/22 Rady Miasta Zduńska Wola z dnia 21 grudnia 2022 r.

LEGENDA

- ELEMENTY USTALEŃ PLANU**
- GRANICA OBSZARU OBJĘTEGO PLANEM
 - GRANICA STREFY OGRANICZONEGO UŻYTKOWANIA DLA LOTNISKA WOJSKOWEGO ŁASK
 - GRANICA STREFY OCHRONY SANITARNEJ OD ISTNIEJĄCEGO CMENTARZA
 - LINIA ROZGRANICZAJĄCA TERENY O RÓŻNYM PRZEZNACZENIU LUB RÓŻNYCH ZASADACH ZAGOSPODAROWANIA
 - OBOWIĄZUJĄCA LINIA ZABUDOWY
 - NIEPRZEKACZALNA LINIA ZABUDOWY
 - MIEJSCE ZMIANY LUB KOŃCA LINII ZABUDOWY
 - OBIEKT WPISANY DO GMINNEJ EWIDENCJI ZABYTKÓW I DO REJESTRU ZABYTKÓW
 - OBIEKT WPISANY DO GMINNEJ EWIDENCJI ZABYTKÓW
 - POMNIK PRZYRODY
 - STREFA OGRANICZONEGO UŻYTKOWANIA OD POMNIKA PRZYRODY
 - TERENY ZABUDOWY USŁUGOWO - MIESZKANIOWEJ
 - TERENY ZABUDOWY USŁUGOWEJ
 - TERENY ZIELENI URZĄDZONEJ
 - TERENY ZABUDOWY PRODUKCYJNO - USŁUGOWEJ
 - TERENY DRÓG PUBLICZNYCH
 - TEREN DRÓGI WEWNĘTRZNEJ
 - PAS ZIELENI
 - WYMIAROWANIE (m)
- ELEMENTY INFORMACYJNE PLANU**
- PIWNA
 - ISTNIEJĄCE NAZWY ULIC

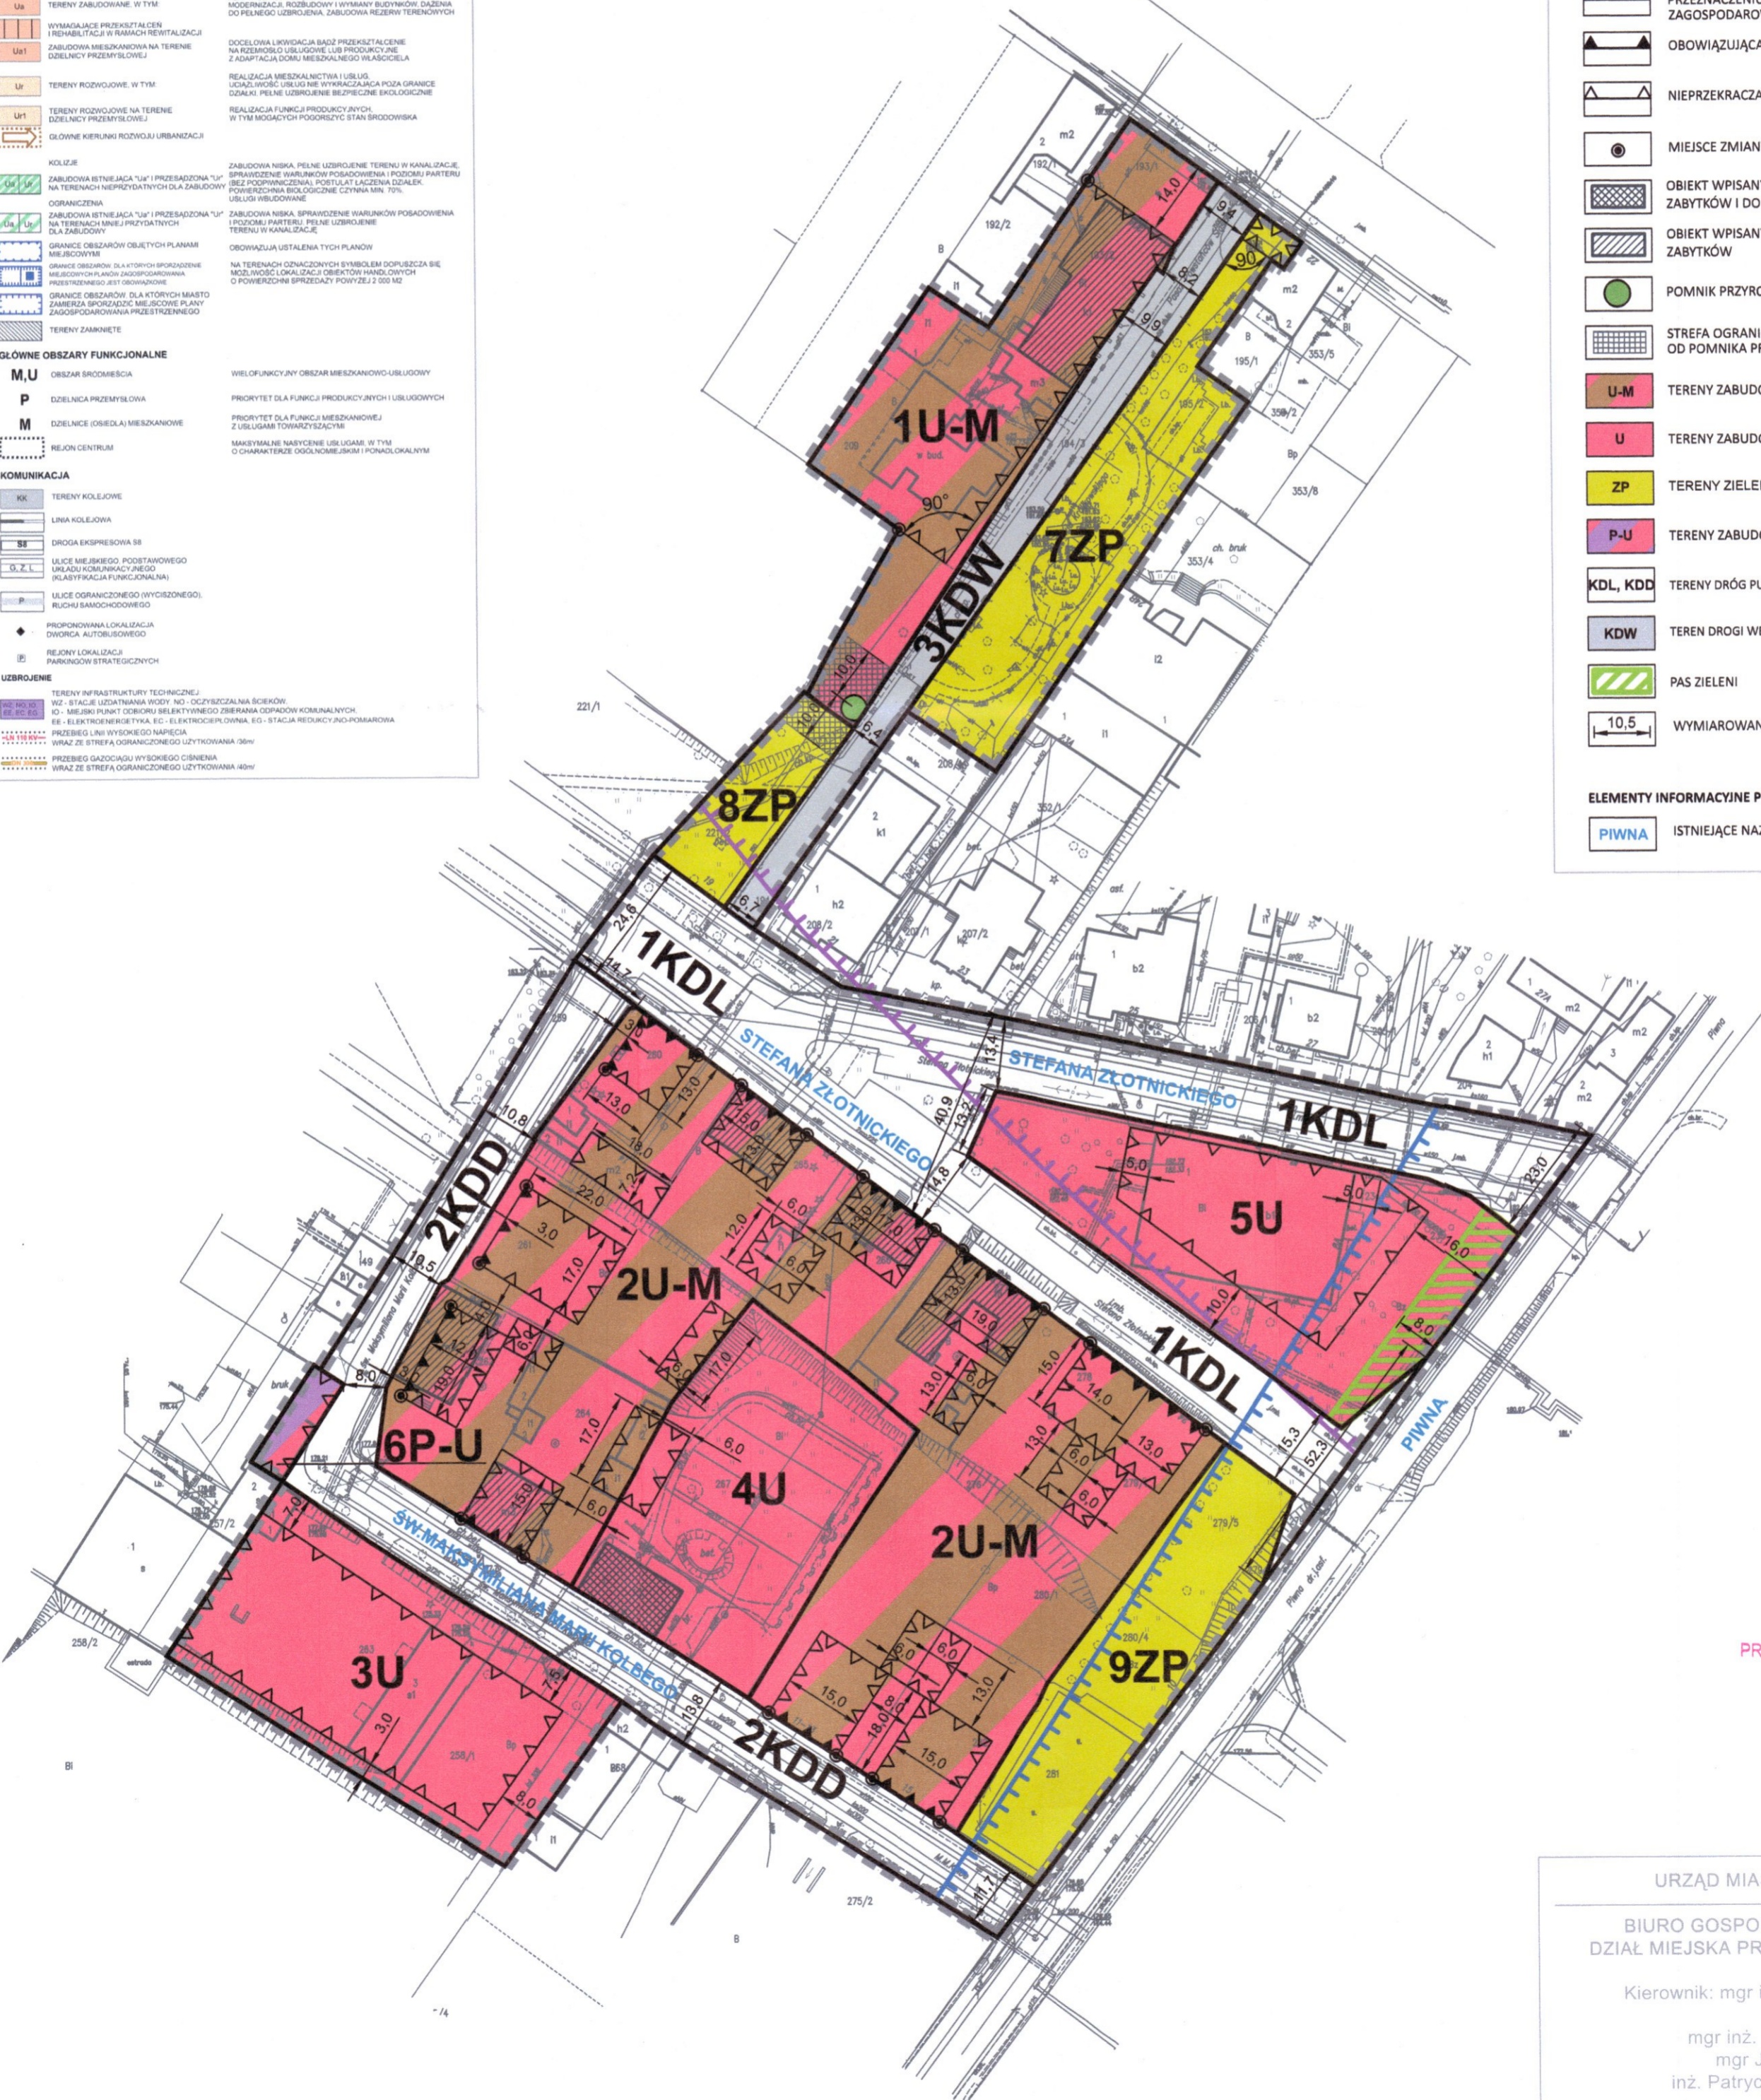

PRZEWODNICZĄCY RĄDY
Jakub Trankner

URZĄD MIASTA ZDUŃSKA WOLA
BIURO GOSPODARKI PRZESTRZENNEJ
DZIAŁ MIEJSKA PRACOWNIA URBANISTYCZNA
Kierownik: mgr inż. arch. Jolanta Owczarz
mgr inż. arch. Karina Durka
mgr Joanna Kosecka
inż. Patrycja Piorun-Maslowska