


- Legenda
- Granica opracowania - obszar oddziaływania obiektu
 - Branża drogową:**
 - Projektowana oś jezdni mineralno-bitumicznej
 - Projektowana krawędź jezdni mineralno-bitumicznej
 - Projektowany krawężnik betonowy wym. 15x30x100 cm
 - Projektowane obrzeże betonowe wym. 8x30x100 cm
 - Projektowany krawężnik najazdowy wym. 15x22x100 cm (światło 4 cm)
 - Projektowana nawierzchnia jezdni mineralno-bitumicznej
 - Projektowana nawierzchnia drogi dla pieszych i rowerów z mma
 - Projektowana nawierzchnia drogi dla pieszych z kostki gr. 8 cm
 - Projektowany pas buforowy (skrajnia) z kostki gr. 8 cm
 - Projektowana nawierzchnia zjazdów z kostki betonowej gr. 8 cm
 - Projektowana nawierzchnia zjazdów z mma
 - Projektowana nawierzchnia poboczy z kostki betonowej
 - Teren zielony/ Pobocze gruntowe

ST PROJEKT		ST PROJEKT Jacek Staniek Kąty 53, 29-100 Włoszczowa NIP 6090010369, tel. 600 319 265	
Investor:	Prezydent Miasta Zduńska Wola ul. Złotnickiego 12 98-220 Zduńska Wola		
Nazwa inwestycji:	„Budowa dróg na osiedlu Nowe Miasto w Zduńskiej Woli”		
Adres inwestycji:	m. Zduńska Wola obręb 0022 Zduńska Wola, gmina Zduńska Wola		
Stadium:	PB	Branża:	PZT(DROGOWA, SANITARNIA, ELEKTRYCZNA, TELEKOMUNIKACYJNA)
Nazwa rysunku:	Projekt zagospodarowania terenu - ul. Leszczynowa	Numery rysunku:	2.1
		Data:	08.2023
		Skala rys.:	1:500
Zespół autorski	Imię i nazwisko:	Uprawnienia:	Podpis:
Autor branży drogowej:	mgr inż. Weronika Skoczyła		<i>Skoczyła</i>
Projektant branży drogowej:	mgr inż. Michał Namysłowski	SLK/DB/9824/17	<i>Namysłowski</i>
Sprawdzający branży drogowej:	mgr inż. Jacek Staniek	SWK/0060/PWB/21	<i>Staniek</i>
Projektant branży sanitarnej:	mgr inż. Roman Książnik	LOD/1490/POOS/10	<i>Książnik</i>
Sprawdzający branży sanitarnej:	mgr inż. Katarzyna Sztangreliak	LOD/3021/PWBS/16	<i>Sztangreliak</i>
Projektant branży elektrycznej:	mgr inż. Paweł Niewiński	LOD/4979/PWBE/22	<i>Niewiński</i>
Sprawdzający branży elektrycznej:	mgr inż. Jacek Strzelecki	LOD/0883/PWOE/08	<i>Strzelecki</i>
Projektant branży telekomunikacyjnej:	mgr inż. Robert Chmielewski	DTT-TU/2127/01/U	<i>Chmielewski</i>
Sprawdzający branży telekomunikacyjnej:	mgr inż. Janusz Jasiona	Decyzja nr 1081/98/U	<i>Jasiona</i>

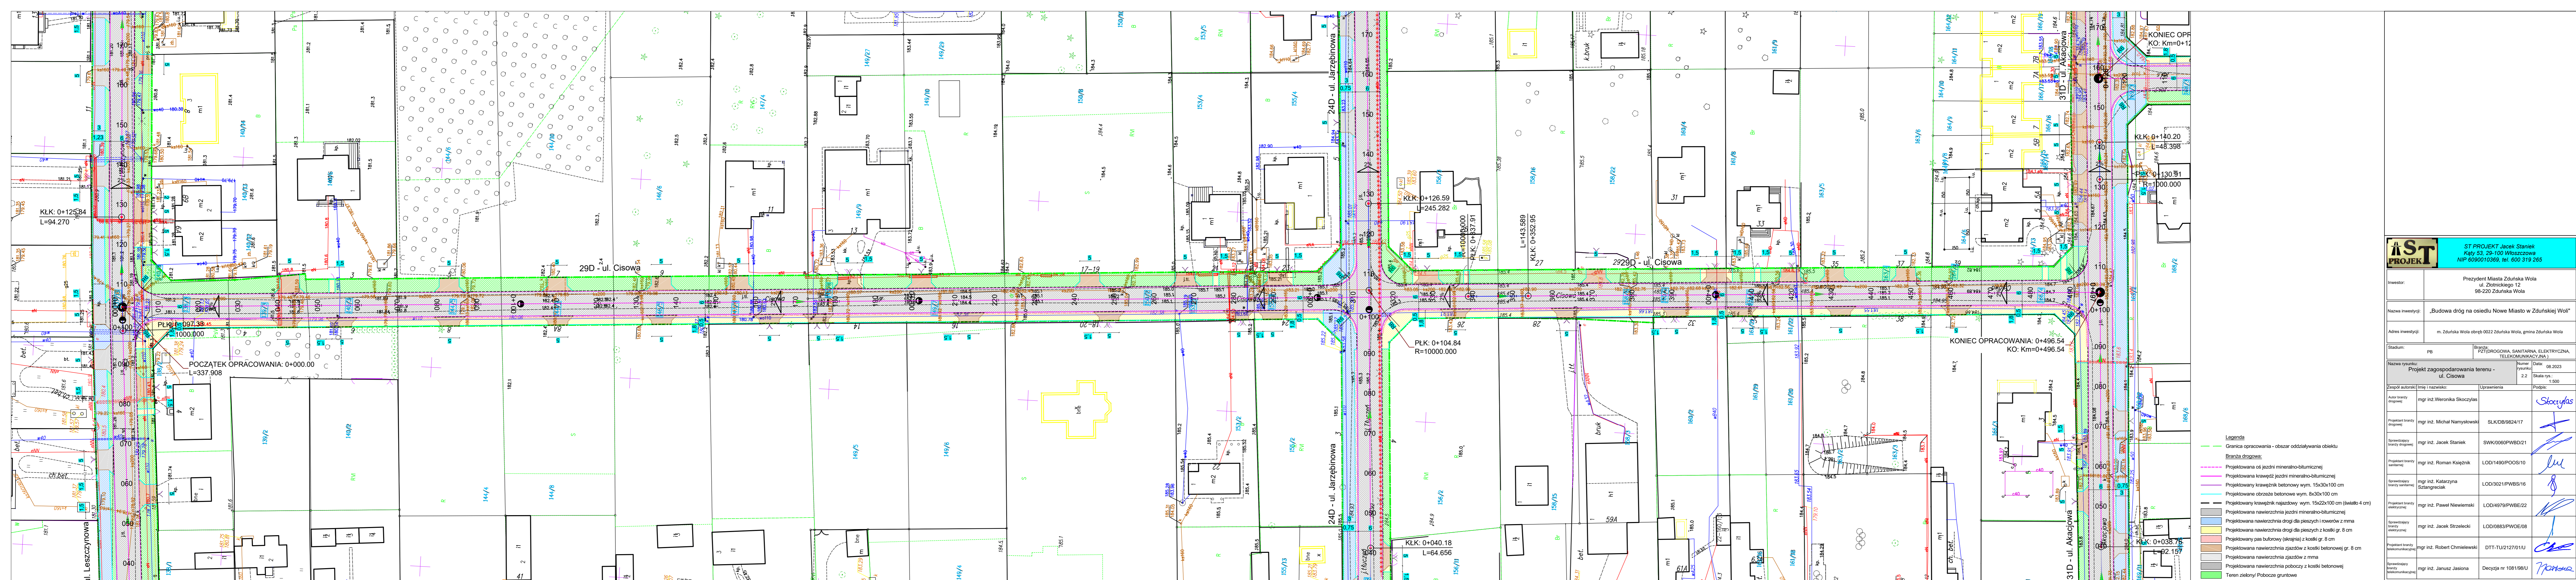

ST PROJEKT ST PROJEKT Jacek Staniak
 Kąty Ś3, 29-100 Włoszczowa
 NIP 6090010369, tel. 600 319 265

Investor: Prezydent Miasta Zduńska Wola
 ul. Złotnickiego 12
 98-220 Zduńska Wola

Nazwa inwestycji: „Budowa dróg na osiedlu Nowe Miasto w Zduńskiej Woli”
 Adres inwestycji: m. Zduńska Wola obręb 0022 Zduńska Wola, gmina Zduńska Wola

Stadium: PB Branża: PZT(DROGOWA, SANITARNIA, ELEKTRYCZNA, TELEKOMUNIKACYJNA)

Nazwa rysunku: Projekt zagospodarowania terenu - ul. Cisowa Numer rysunku: 2.2 Data: 08.2023 Skala rys.: 1:500

Zespół autorski (imię i nazwisko): Uprawnienia Podpis:

Autor branży drogowy: mgr inż. Weronika Skoczylas
 Projektant branży drogowy: mgr inż. Michał Namysłowski SLK/DB/9824/17

Sprawdzający branżę drogową: mgr inż. Jacek Staniak SWK/0060/PWBD/21

Projektant branży sanitarnej: mgr inż. Roman Kąsiński LOD/1490/POOS/10

Sprawdzający branżę sanitarnej: mgr inż. Katarzyna Sztangreki LOD/3021/PWBS/16


Projektant branży elektrycznej: mgr inż. Paweł Niewierski LOD/4979/PWBE/22

Sprawdzający branżę elektrycznej: mgr inż. Jacek Strzelecki LOD/0883/PWEO/08

Projektant branży telekomunikacyjnej: mgr inż. Robert Chmielewski DTT-TU/2127/01/U


Sprawdzający branżę telekomunikacyjnej: mgr inż. Janusz Jasińska Decyzja nr 1081/98/U

- Legenda
- Granica opracowania - obszar oddziaływania obiektu
 - Branża drogową:**
 - - - - - Projektowana oś jezdni mineralno-bitumicznej
 - - - - - Projektowana krawężnik jezdni mineralno-bitumicznej
 - - - - - Projektowany krawężnik betonowy wym. 15x30x100 cm
 - - - - - Projektowane obrzeże betonowe wym. 8x30x100 cm
 - - - - - Projektowany krawężnik najazdowy wym. 15x22x100 cm (światło 4 cm)
 - - - - - Projektowana nawierzchnia jezdni mineralno-bitumicznej
 - - - - - Projektowana nawierzchnia drogi dla pieszych i rowerów z mma
 - - - - - Projektowana nawierzchnia drogi dla pieszych z kostki gr. 8 cm
 - - - - - Projektowany pas buforowy (skrajny) z kostki gr. 8 cm
 - - - - - Projektowana nawierzchnia zjazdów z kostki betonowej gr. 8 cm
 - - - - - Projektowana nawierzchnia zjazdów z mma
 - - - - - Projektowana nawierzchnia poboczy z kostki betonowej
 - - - - - Teren zielony/ Pobożce gruntowe

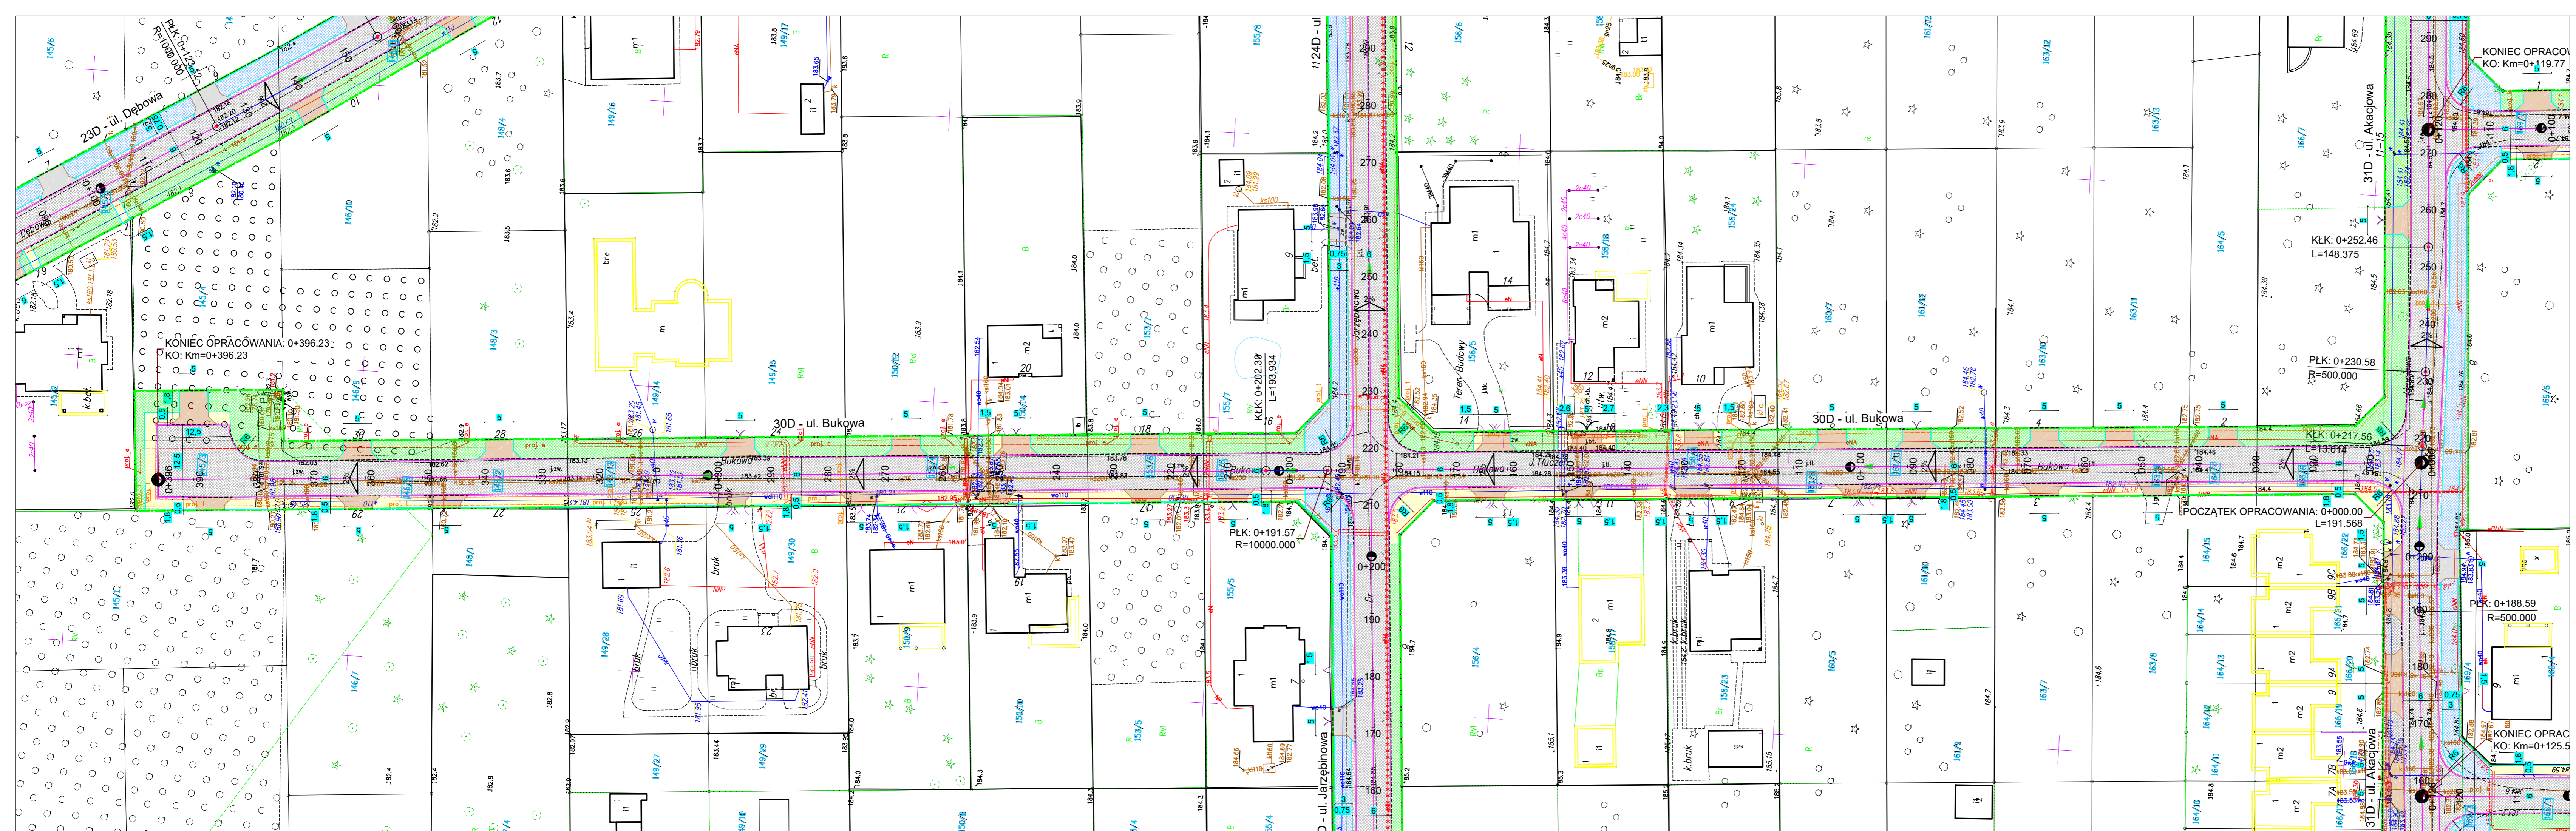


- Legenda
- Granica opracowania - obszar oddziaływania obiektu
 - Branża drogową:
 - Projektowana oś jezdni mineralno-bitumicznej
 - Projektowana krawężnik jezdni mineralno-bitumicznej
 - Projektowana nawierzchnia betonowy wym. 15x30x100 cm
 - Projektowane obrzeże betonowe wym. 8x30x100 cm
 - Projektowany krawężnik najazdowy wym. 15x22x100 cm (światło 4 cm)
 - Projektowana nawierzchnia jezdni mineralno-bitumicznej
 - Projektowana nawierzchnia drogi dla pieszych i rowerów z mma
 - Projektowana nawierzchnia drogi dla pieszych z kostki gr. 8 cm
 - Projektowany pas buforowy (skrajnia) z kostki gr. 8 cm
 - Projektowana nawierzchnia zjazdów z kostki betonowej gr. 8 cm
 - Projektowana nawierzchnia zjazdów z mma
 - Projektowana nawierzchnia poboczy z kostki betonowej
 - Teren zielony/ Pobocze gruntowe

ST PROJEKT		ST PROJEKT Jacek Staniek Katy 53, 29-100 Wioszczoła NIP 6090010369, tel. 600 319 265	
Investor:	Prezydent Miasta Zduńska Wola ul. Złotnickiego 12 98-220 Zduńska Wola		
Nazwa inwestycji:	„Budowa dróg na osiedlu Nowe Miasto w Zduńskiej Woli”		
Adres inwestycji:	m. Zduńska Wola obręb 0022 Zduńska Wola, gmina Zduńska Wola		
Stadium:	PB	Branża:	PZT(DROGOWA, SANITARNA, ELEKTRYCZNA, TELEKOMUNIKACYJNA.)
Nazwa rysunku:	Projekt zagospodarowania terenu - ul. Bukowa		Numer rysunku: 2.3 Data: 08.2023 Skala rys.: 1:500
Zespół autorski:	Imię i nazwisko:	Uprawnienia	Podpis:
Autor branży drogowej:	mgr inż. Weronika Skoczytas		<i>Skoczytas</i>
Projektant branży sanitarnej:	mgr inż. Michał Namysłowski	SLK/DB924/17	<i>Namysłowski</i>
Sprawdzający branżę sanitarnej:	mgr inż. Roman Książnik	LOD/1490/POOS/10	<i>Książnik</i>
Sprawdzający branżę elektrycznej:	mgr inż. Katarzyna Sztangreć	LOD/3021/PWBS/16	<i>Sztangreć</i>
Projektant branży elektrycznej:	mgr inż. Paweł Niewieński	LOD/4979/PWBE/22	<i>Niewieński</i>
Sprawdzający branżę elektrycznej:	mgr inż. Jacek Strzelecki	LOD/0883/PWEO/08	<i>Strzelecki</i>
Projektant branży telekomunikacyjnej:	mgr inż. Robert Chmielewski	DTT-TU2127/01/U	<i>Chmielewski</i>
Sprawdzający branżę telekomunikacyjnej:	mgr inż. Janusz Jasiona	Decyzja nr 1081/98/U	<i>Jasiona</i>

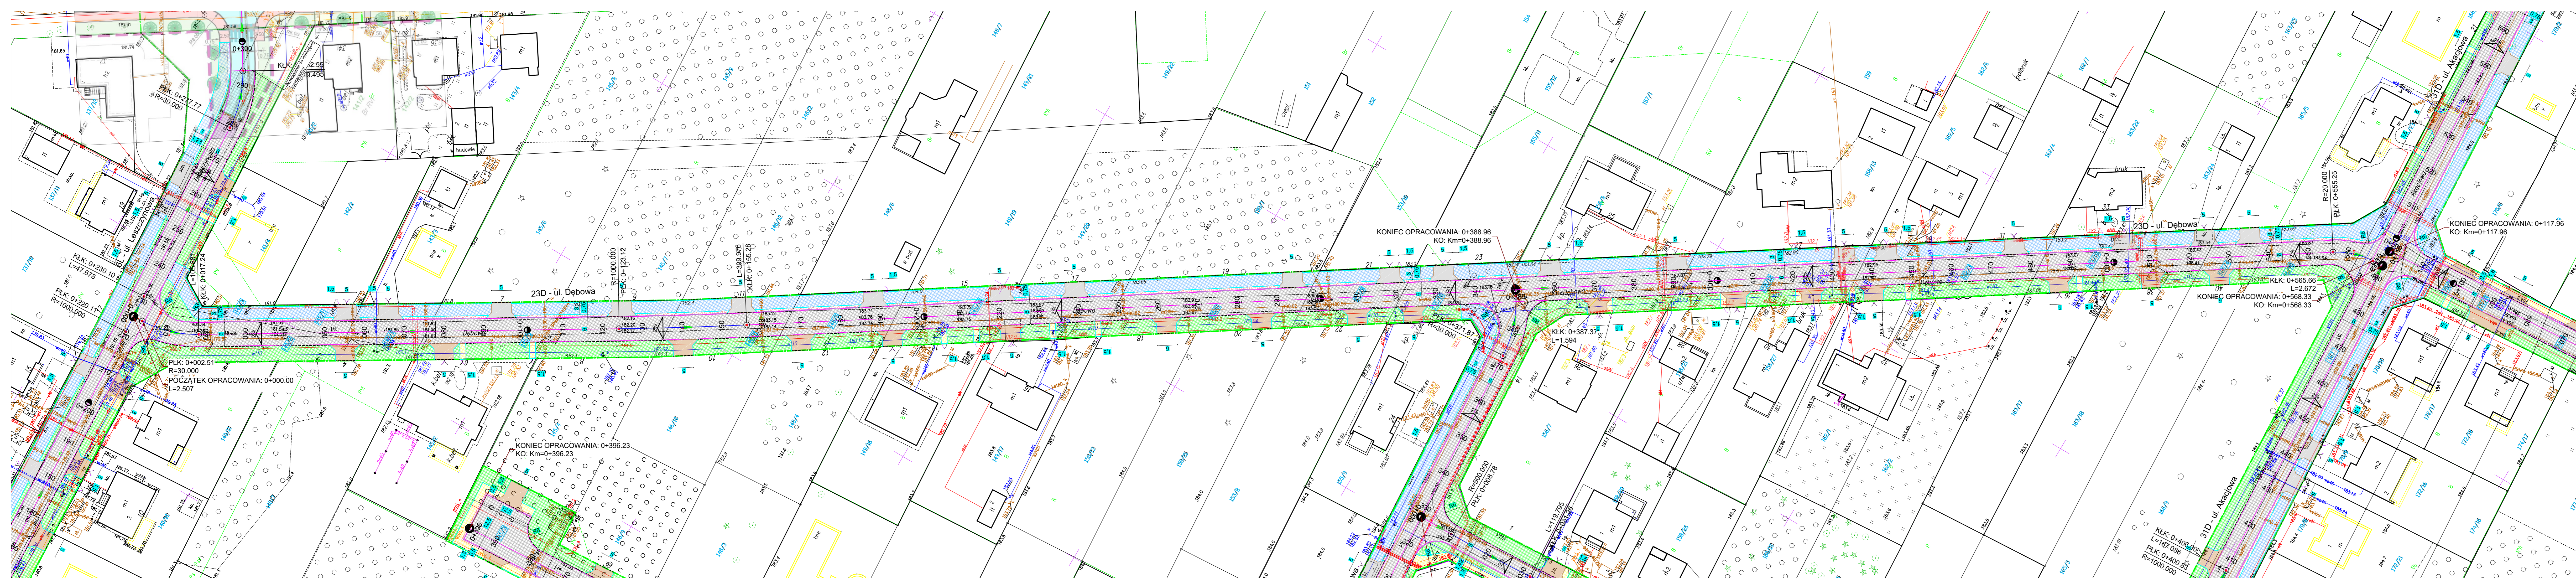


- Legenda**
- Granica opracowania - obszar oddziaływania obiektu
 - Branża drogowca
 - Projektowana oś jezdni mineralno-bitumicznej
 - Projektowana nawierzchnia jezdni mineralno-bitumicznej
 - Projektowany krawężnik betonowy wym. 15x30x100 cm
 - Projektowane obrzeże betonowe wym. 8x30x100 cm
 - Projektowany krawężnik rajzdowy wym. 15x22x100 cm (światła 4 cm)
 - Projektowana nawierzchnia jezdni mineralno-bitumicznej
 - Projektowana nawierzchnia drogi dla pieszych i rowerów z mma
 - Projektowana nawierzchnia drogi dla pieszych z kostki gr. 8 cm
 - Projektowany pas buforowy (skrajnia) z kostki gr. 8 cm
 - Projektowana nawierzchnia zjazdów z kostki betonowej gr. 8 cm
 - Projektowana nawierzchnia zjazdów z mma
 - Projektowana nawierzchnia poboczy z kostki betonowej
 - Teren zielony/ Poboże gruntowe

ST PROJEKT		ST PROJEKT Jacek Staniek Katy 53, 29-100 Włoszczowa NIP 6090010369, tel. 600 319 285	
Investor:	Prezydent Miasta Zduńska Wola ul. Złotnickiego 12 98-220 Zduńska Wola		
Nazwa inwestycji:	„Budowa dróg na osiedlu Nowe Miasto w Zduńskiej Woli”		
Adres inwestycji:	m. Zduńska Wola obręb 002 Zduńska Wola, gmina Zduńska Wola		
Stadium:	PB	Branża:	PZ(DROGOWA, SANITARNA, ELEKTRYCZNA, TELEKOMUNIKACYJNA)
Nazwa rysunku:	Projekt zagospodarowania terenu - ul. Bukowa	Numer rysunku:	08.2023
		Data rys.:	2.4
		Skala rys.:	1:500
Zespół autorski (mie i nazwisko):	Uprawnienia	Podpis	
Autor branży drogowej:	mgr inż. Weronika Skoczyłtas		<i>Skoczyłtas</i>
Projektant branży wodno-kanalizacyjnej:	mgr inż. Michał Namyśkowski	SLK/DB/9824/17	<i>Namyśkowski</i>
Projektant branży elektrycznej:	mgr inż. Jacek Staniek	SWK/0060/PWB/21	<i>Staniek</i>
Projektant branży sanitarnej:	mgr inż. Roman Księżk	LOD/1490/POOS/10	<i>Księżk</i>
Projektant branży inżynierskiej:	mgr inż. Katarzyna Sztangnicka	LOD/3021/PWBS/16	<i>Sztangnicka</i>
Projektant branży elektrycznej:	mgr inż. Paweł Niewiemski	LOD/4979/PWBE/22	<i>Niewiemski</i>
Projektant branży inżynierskiej:	mgr inż. Jacek Strzelecki	LOD/0883/PWEO/08	<i>Strzelecki</i>
Projektant branży inżynierskiej:	mgr inż. Robert Chmielewski	DTT-TU/2127/01/U	<i>Chmielewski</i>
Projektant branży inżynierskiej:	mgr inż. Janusz Jasiona	Decyzja nr 108/198/U	<i>Jasiona</i>

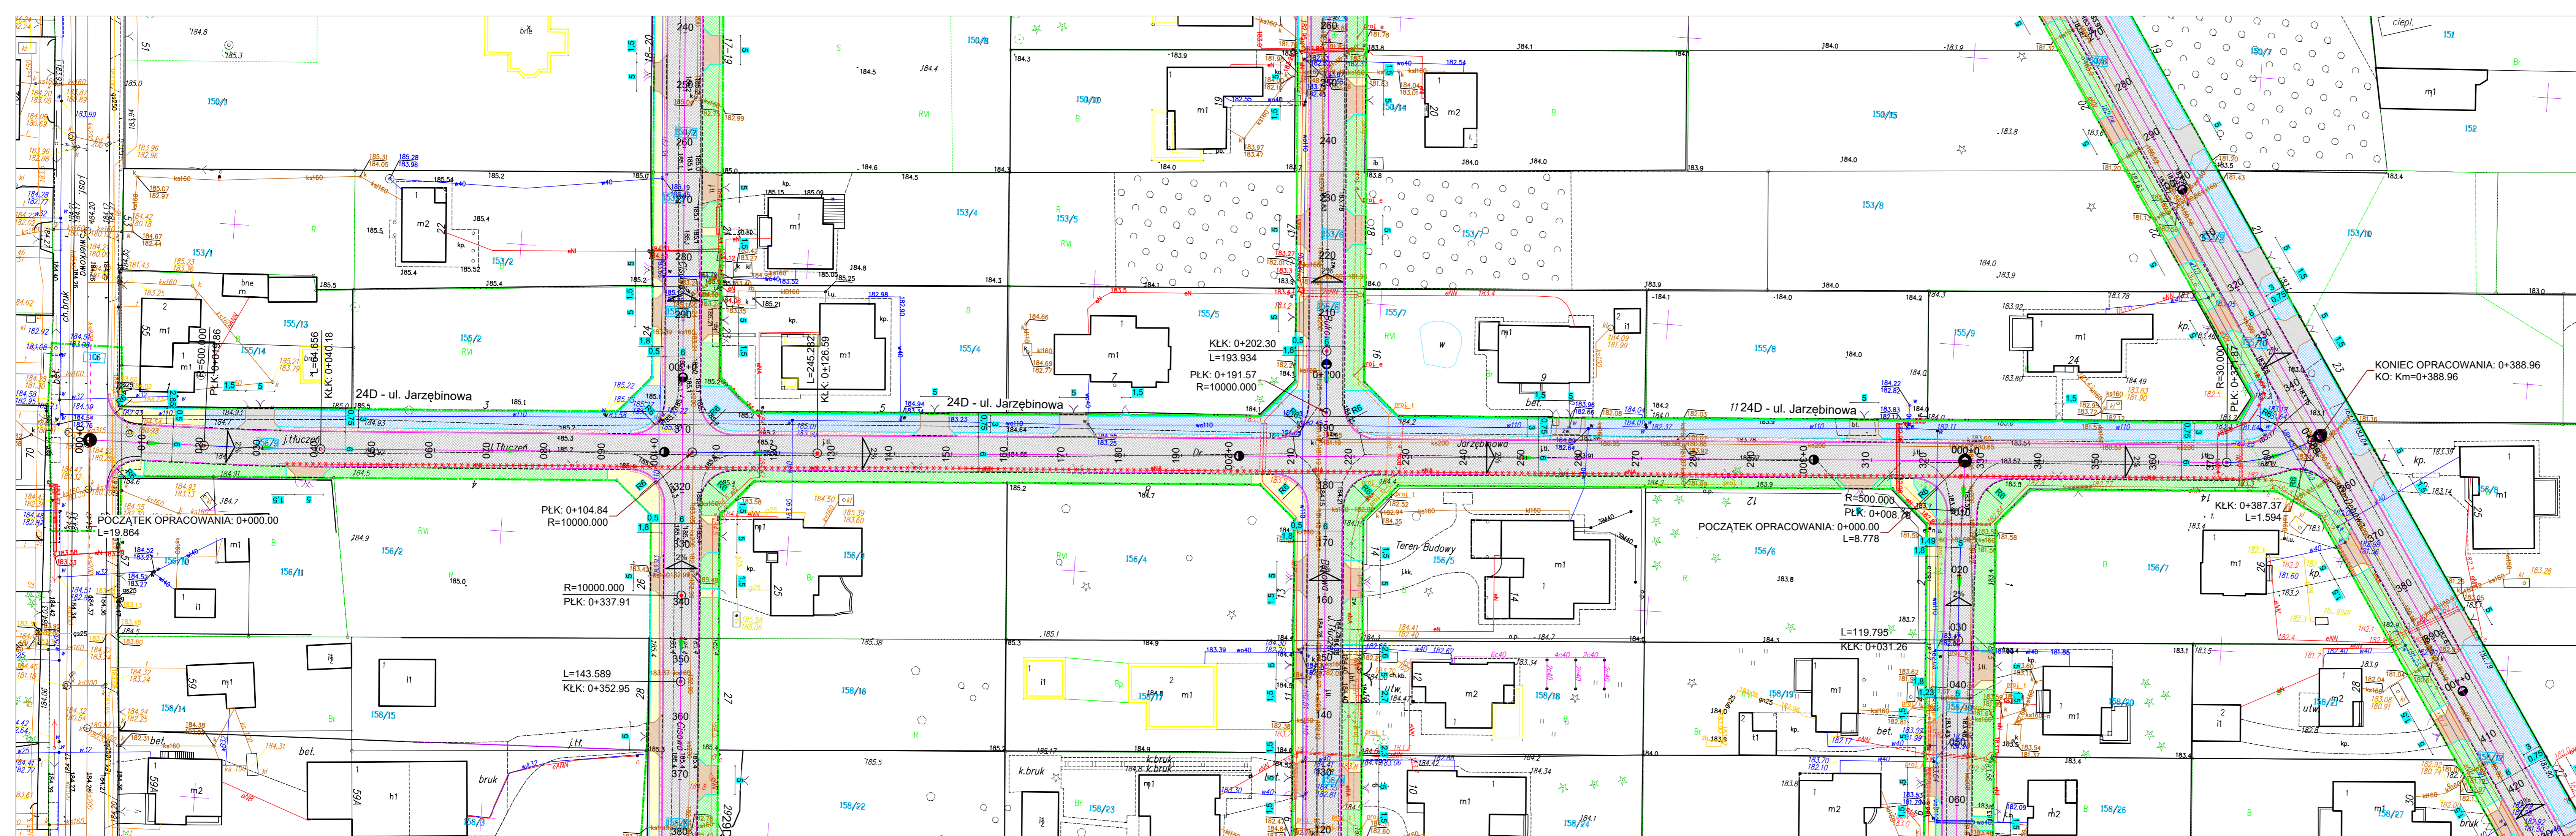

ST PROJEKT ST PROJEKT Jacek Staniek
 Kąty 53, 29-100 Włoszczowa
 NIP 6090010369, tel. 600 319 265

Investor:	Prezydent Miasta Zduńska Wola ul. Złotnickiego 12 98-220 Zduńska Wola		
Nazwa inwestycji:	„Budowa dróg na osiedlu Nowe Miasto w Zduńskiej Woli”		
Adres inwestycji:	m. Zduńska Wola obręb 0022 Zduńska Wola, gmina Zduńska Wola		
Stadium:	PB	Branża:	PZT(DROGOWA, SANITARNA, ELEKTRYCZNA, TELEKOMUNIKACYJNA.)
Nazwa rysunku:	Projekt zagospodarowania terenu - ul. Jarzębinowa		Data: 08.2023
Zespół autorski (imię i nazwisko):	Uprawnienia	Podpis:	
Autor branzy drogowej:	mgr inż. Weronika Skoczytas		<i>Skoczytas</i>
Projektant branzy drogowej:	mgr inż. Michał Namysłowski	SLK/DB/9824/17	<i>Namysłowski</i>
Sprawdzający branzy drogowej:	mgr inż. Jacek Staniek	SWK/0060/PWBD/21	<i>Staniek</i>
Projektant branzy sanitarnej:	mgr inż. Roman Księżnik	LOD/1490/POOS/10	<i>Księżnik</i>
Sprawdzający branzy sanitarnej:	mgr inż. Katarzyna Sztangreć	LOD/3021/PWBS/16	<i>Sztangreć</i>
Projektant branzy elektrycznej:	mgr inż. Paweł Niewieński	LOD/4979/PWBE/22	<i>Niewieński</i>
Sprawdzający branzy elektrycznej:	mgr inż. Jacek Strzelecki	LOD/0883/PWEO/08	<i>Strzelecki</i>
Projektant branzy telekomunikacyjnej:	mgr inż. Robert Chmielewski	DTT-TU/2127/01/U	<i>Chmielewski</i>
Sprawdzający branzy telekomunikacyjnej:	mgr inż. Janusz Jasiona	Decyzja nr 1081/98/U	<i>Jasiona</i>

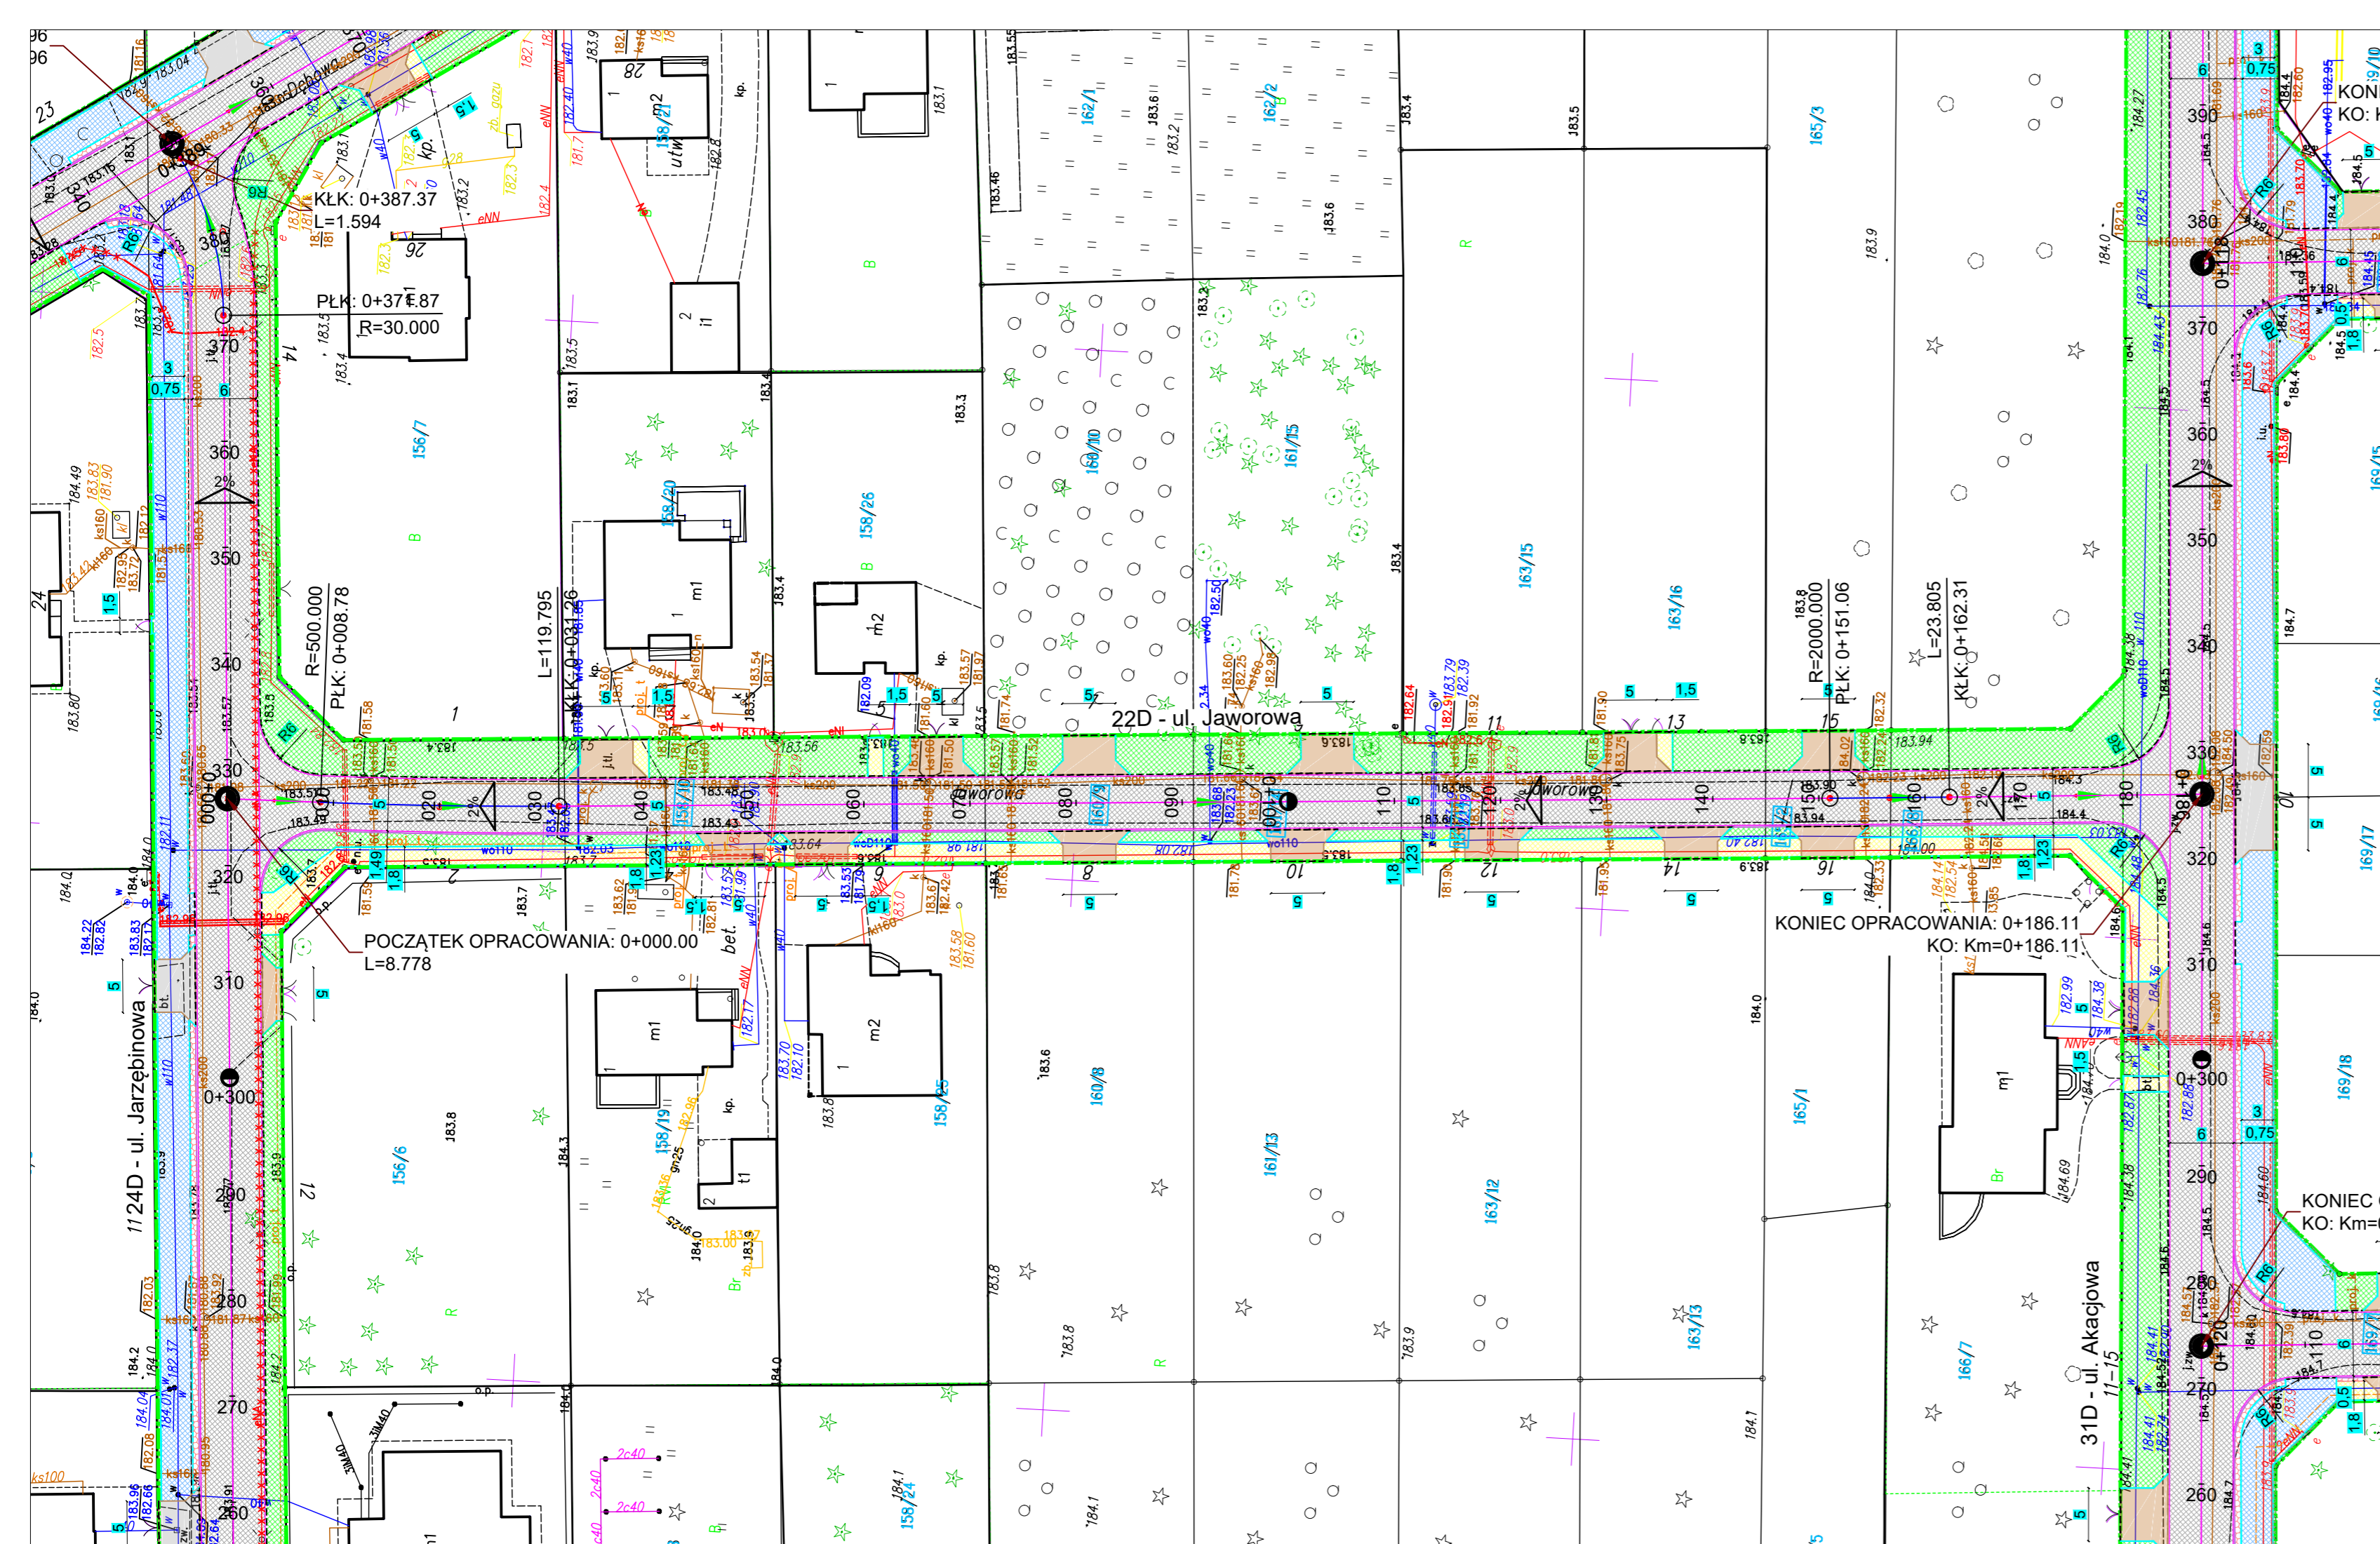

- Legenda**
- Granica opracowania - obszar oddziaływania obiektu
 - Branża drogową:**
 - Projektowana oś jezdni mineralno-bitumicznej
 - Projektowana krawężnik betonowy wym. 15x30x100 cm
 - Projektowane obrzeże betonowe wym. 8x30x100 cm
 - Projektowany krawężnik najazdowy wym. 15x22x100 cm (światło 4 cm)
 - Projektowana nawierzchnia jezdni mineralno-bitumicznej
 - Projektowana nawierzchnia drogi dla pieszych i rowerów z mma
 - Projektowana nawierzchnia drogi dla pieszych z kostki gr. 8 cm
 - Projektowany pas buforowy (skrajnia) z kostki gr. 8 cm
 - Projektowana nawierzchnia zjazdów z kostki betonowej gr. 8 cm
 - Projektowana nawierzchnia zjazdów z mma
 - Projektowana nawierzchnia poboczy z kostki betonowej
 - Teren zielony/ Pobocze gruntowe


ST PROJEKT Jacek Staniek
 Kąty 53, 29-100 Woszczowa
 NIP 6090010369, tel. 600 319 265

Inwestor:	Prezydent Miasta Zduńska Wola ul. Złotnickiego 12 98-220 Zduńska Wola
Nazwa inwestycji:	„Budowa dróg na osiedlu Nowe Miasto w Zduńskiej Woli”
Adres inwestycji:	m. Zduńska Wola obręb 0022 Zduńska Wola, gmina Zduńska Wola

Stadium: PB	Branża: PZT(DROGOWA, SANITARNA, ELEKTRYCZNA, TELEKOMUNIKACYJNA)
-------------	---

Nazwa rysunku: Projekt zagospodarowania terenu - ul. Jaworowa	Numer rysunku: 2.6	Data: 08.2023 Skala rys.: 1:500
---	--------------------------	--


Zespół autorski:	Imię i nazwisko:	Uprawnienia	Podpis:
Autor branży drogowej:	mgr inż. Weronika Skoczyła		<i>Skoczyła</i>
Projektant branży drogowej:	mgr inż. Michał Namysłowski	SLK/DB/9824/17	<i>Namysłowski</i>
Sprawdzający branży drogowej:	mgr inż. Jacek Staniek	SWK/0060/PWBD/21	<i>Staniek</i>
Projektant branży sanitarnej:	mgr inż. Roman Książnik	LOD/1490/POOS/10	<i>Książnik</i>
Sprawdzający branży sanitarnej:	mgr inż. Katarzyna Sztangreziak	LOD/3021/PWBS/16	<i>Sztangreziak</i>
Projektant branży elektrycznej:	mgr inż. Paweł Niewiński	LOD/4979/PWBE/22	<i>Niewiński</i>
Sprawdzający branży elektrycznej:	mgr inż. Jacek Strzelecki	LOD/0883/PWOE/08	<i>Strzelecki</i>
Projektant branży telekomunikacyjnej:	mgr inż. Robert Chmielewski	DTT-TU/2127/01/U	<i>Chmielewski</i>
Sprawdzający branży telekomunikacyjnej:	mgr inż. Janusz Jasiona	Decyzja nr 1081/98/U	<i>Jasiona</i>

 

- Legenda**
- Granica opracowania - obszar oddziaływania obiektu
 - Branża drogową:
 - Projektowana osł. jezdn. mineralno-bitumicznej
 - Projektowana krawędź jezdni mineralno-bitumicznej
 - Projektowany krawężnik betonowy wym. 15x30x100 cm
 - Projektowane obrzeże betonowe wym. 8x30x100 cm
 - Projektowany krawężnik najazdowy wym. 15x22x100 cm (swiatło 4 cm)
 - Projektowana nawierzchnia jezdni mineralno-bitumicznej
 - Projektowana nawierzchnia drogi dla pieszych i rowerów z mma
 - Projektowana nawierzchnia drogi dla pieszych z kostki gr. 8 cm
 - Projektowany pas buforowy (skrajna) z kostki gr. 8 cm
 - Projektowana nawierzchnia zjazdów z kostki betonowej gr. 8 cm
 - Projektowana nawierzchnia zjazdów z mma
 - Projektowana nawierzchnia poboczy z kostki betonowej
 - Teren zielony / Pobocze gruntowe

ST PROJEKT Jacek Staniak
 ul. Złotnickiego 12
 98-220 Zdunská Wola
 NIP 6090010369, tel. 600 319 265

Investor:	Prezydent Miasta Zdunská Wola ul. Złotnickiego 12 98-220 Zdunská Wola		
Nazwa inwestycji:	„Budowa dróg na osiedlu Nowe Miasto w Zdunská Woli”		
Adres inwestycji:	m. Zdunská Wola obręb 002 Zdunská Wola, gmina Zdunská Wola		
Stadium:	PB	Branża:	PZTDROGOWA, SANITARNA, ELEKTRYCZNA, TELEKOMUNIKACYJNA
Nazwa rysunku:	Projekt zagospodarowania terenu - ul. Akacja		Wzrostki Data: 08.2023 rysunki
Zespół autorski (imie i nazwisko):	Uprawnienia	Podpis	
Autor branży drogowej:	mgr inż. Weronika Skoczył	SLK/DB/9824/17	<i>Stoczył</i>
Projektant branży drogowej:	mgr inż. Michał Namyśłowski	SWK/0060/PWB/D/21	<i>[Signature]</i>
Specjalistyczny branża drogowej:	mgr inż. Jacek Staniak	LOD/1490/POOS/10	<i>[Signature]</i>
Projektant branży sanitarnej:	mgr inż. Roman Księżek	LOD/3021/PWBS/16	<i>[Signature]</i>
Specjalistyczny branża sanitarnej:	mgr inż. Katarzyna Sztangrecka	LOD/4979/PWBE/22	<i>[Signature]</i>
Projektant branży elektrycznej:	mgr inż. Paweł Niewiemski	LOD/0883/PWEO/08	<i>[Signature]</i>
Specjalistyczny branża elektrycznej:	mgr inż. Jacek Strzelecki	DTT-TU/212/01/01	<i>[Signature]</i>
Projektant branży telekomunikacyjnej:	mgr inż. Robert Chmielewski	Decyzja nr 108/198/U	<i>[Signature]</i>
Specjalistyczny branża telekomunikacyjnej:	mgr inż. Janusz Jasiona		<i>[Signature]</i>

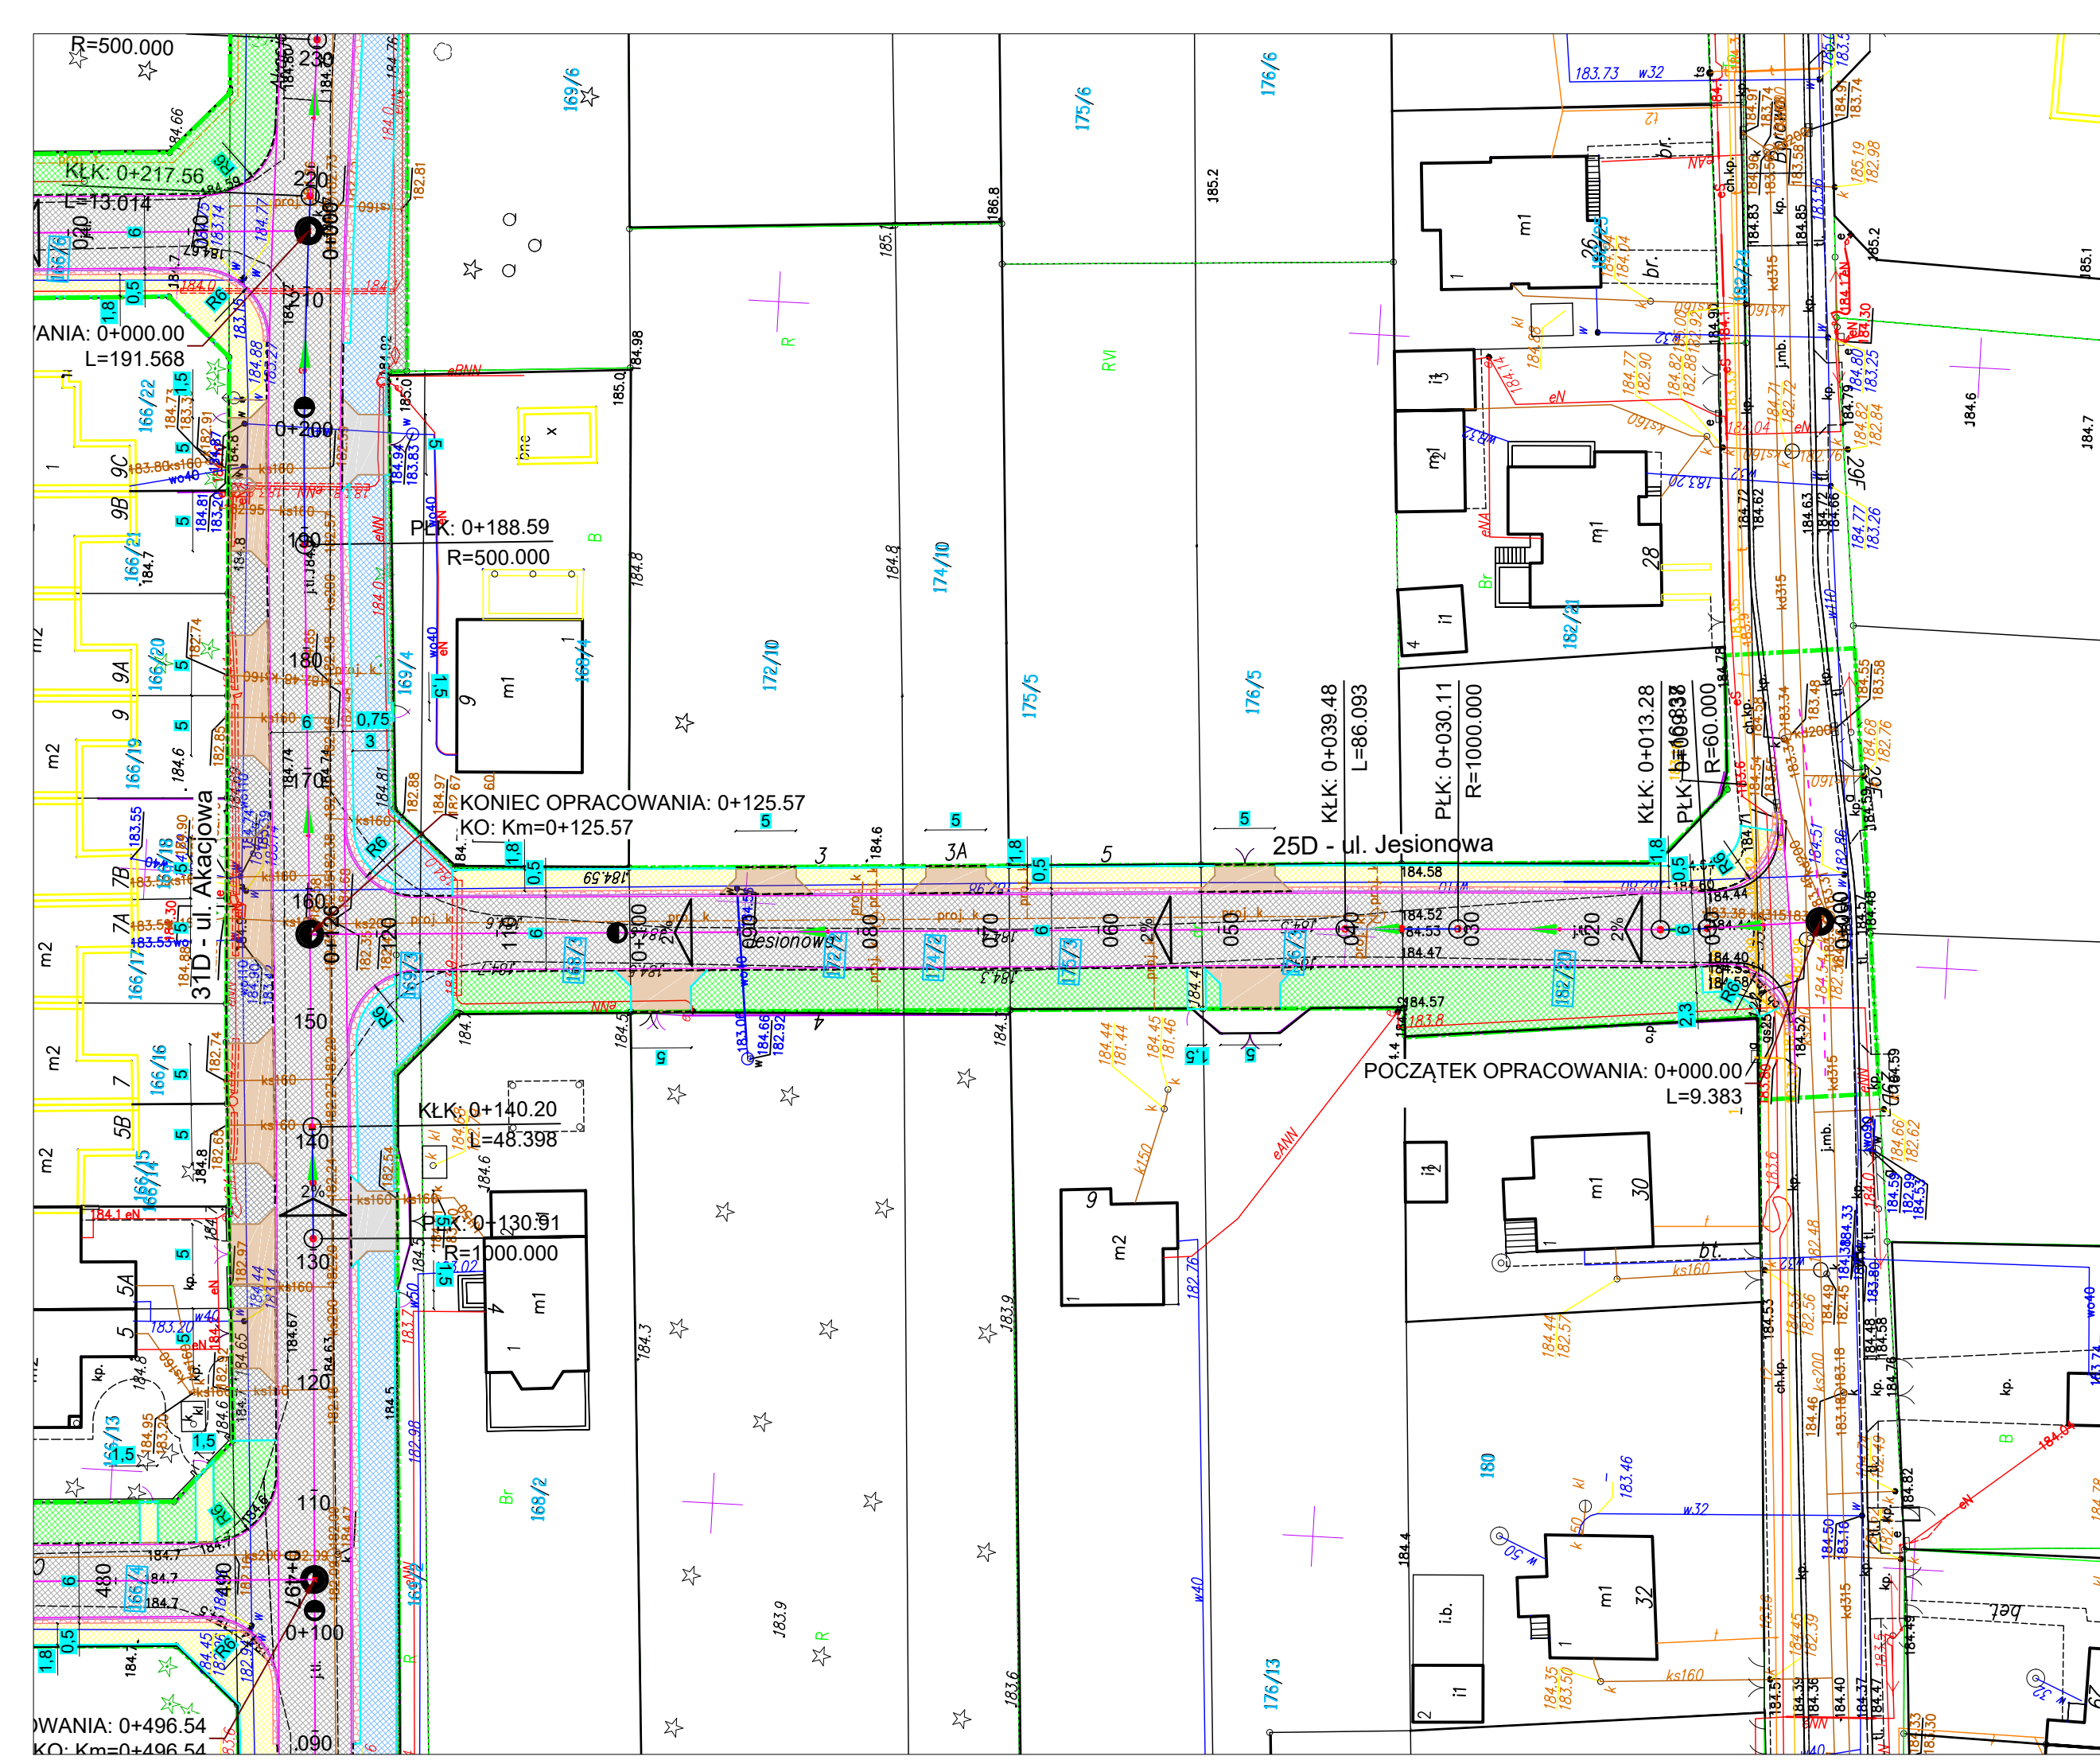

- Legenda**
- Granica opracowania - obszar oddziaływania obiektu
 - Branża drogową:**
 - Projektowana oś jezdni mineralno-bitumicznej
 - Projektowana krawężń jezdni mineralno-bitumicznej
 - Projektowany krawężnik betonowy wym. 15x30x100 cm
 - Projektowane obrzeże betonowe wym. 8x30x100 cm
 - Projektowany krawężnik najazdowy wym. 15x22x100 cm (światło 4 cm)
 - Projektowana nawierzchnia jezdni mineralno-bitumicznej
 - Projektowana nawierzchnia drogi dla pieszych i rowerów z mma
 - Projektowana nawierzchnia drogi dla pieszych z kostki gr. 8 cm
 - Projektowany pas buforowy (skrajnia) z kostki gr. 8 cm
 - Projektowana nawierzchnia zjazdów z kostki betonowej gr. 8 cm
 - Projektowana nawierzchnia zjazdów z mma
 - Projektowana nawierzchnia poboczy z kostki betonowej
 - Teren zielony/ Pobocze gruntowe

ST
PROJEKT

ST PROJEKT Jacek Staniek
 Kąty 53, 29-100 Włoszczowa
 NIP 6090010369, tel. 600 319 265

Investor: Prezydent Miasta Zduńska Wola
 ul. Złotnickiego 12
 98-220 Zduńska Wola


Nazwa inwestycji: „Budowa dróg na osiedlu Nowe Miasto w Zduńskiej Woli”

Adres inwestycji: m. Zduńska Wola obręb 0022 Zduńska Wola, gmina Zduńska Wola

Stadium: PB Branża: PZT(DROGOWA, SANITARNA, ELEKTRYCZNA, TELEKOMUNIKACYJNA)

Nazwa rysunku: Projekt zagospodarowania terenu - ul. Jesionowa
 Numer rysunku: 2.8
 Data: 08.2023
 Skala rys.: 1:500

Zespół autorski	Imię i nazwisko:	Uprawnienia	Podpis:
Autor branży drogowej:	mgr inż. Weronika Skoczył		<i>Skoczył</i>
Projektant branży drogowej:	mgr inż. Michał Namysłowski	SLK/DB/9824/17	<i>[Signature]</i>
Sprawdzający branży drogowej:	mgr inż. Jacek Staniek	SWK/0060/PWBD/21	<i>[Signature]</i>
Projektant branży sanitarnej:	mgr inż. Roman Książnik	LOD/1490/POOS/10	<i>[Signature]</i>
Sprawdzający branży sanitarnej:	mgr inż. Katarzyna Sztangreściak	LOD/3021/PWBS/16	<i>[Signature]</i>
Projektant branży elektrycznej:	mgr inż. Paweł Niewiński	LOD/4979/PWBE/22	<i>[Signature]</i>
Sprawdzający branży elektrycznej:	mgr inż. Jacek Strzelecki	LOD/0883/PWOE/08	<i>[Signature]</i>
Projektant branży telekomunikacyjnej:	mgr inż. Robert Chmielewski	DTT-TU/2127/01/U	<i>[Signature]</i>
Sprawdzający branży telekomunikacyjnej:	mgr inż. Janusz Jasiona	Decyzja nr 1081/98/U	<i>[Signature]</i>

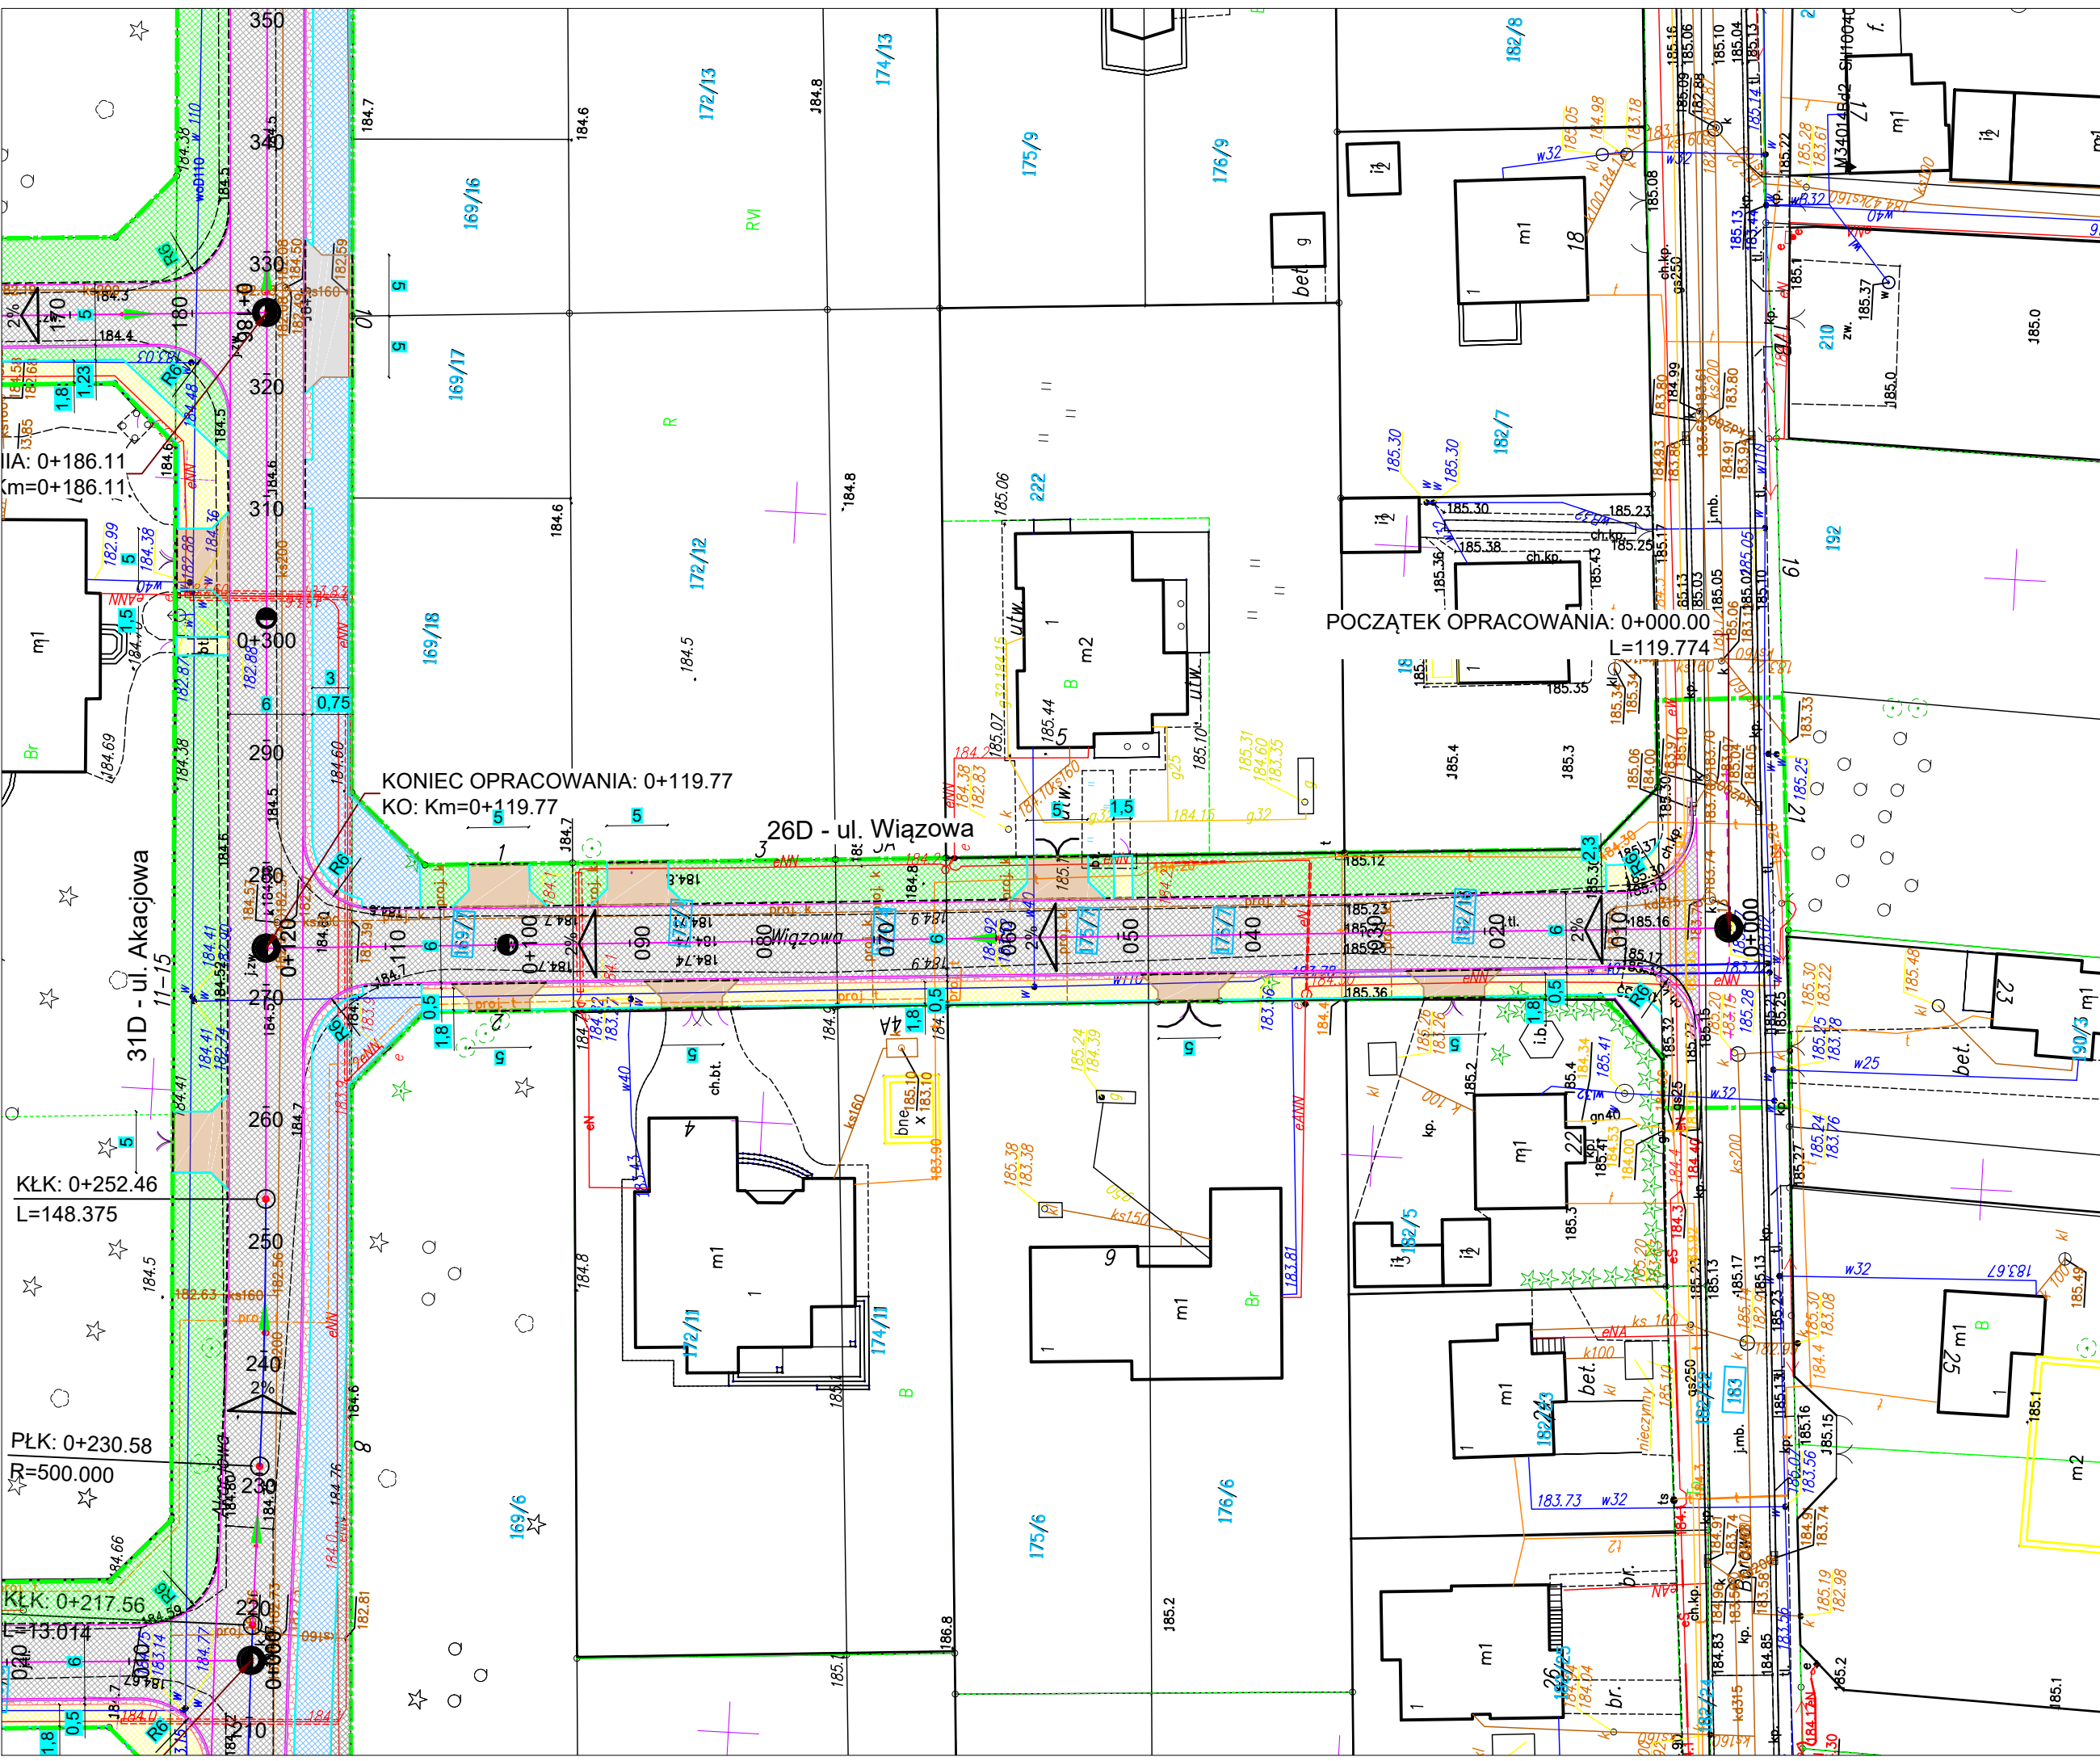

- Legenda**
- Granica opracowania - obszar oddziaływania obiektu
 - Branża drogowa:**
 - Projektowana oś jezdni mineralno-bitumicznej
 - Projektowana krawężń krawędź jezdni mineralno-bitumicznej
 - Projektowany krawężnik betonowy wym. 15x30x100 cm
 - Projektowane obrzeże betonowe wym. 8x30x100 cm
 - Projektowany krawężnik najazdowy wym. 15x22x100 cm (światło 4 cm)
 - Projektowana nawierzchnia jezdni mineralno-bitumicznej
 - Projektowana nawierzchnia drogi dla pieszych i rowerów z mma
 - Projektowana nawierzchnia drogi dla pieszych z kostki gr. 8 cm
 - Projektowany pas buforowy (skrajnia) z kostki gr. 8 cm
 - Projektowana nawierzchnia zjazdów z kostki betonowej gr. 8 cm
 - Projektowana nawierzchnia zjazdów z mma
 - Projektowana nawierzchnia poboczy z kostki betonowej
 - Teren zielony/ Pobocze gruntowe

ST
PROJEKT

ST PROJEKT Jacek Staniek
 Kąty 53, 29-100 Włoszczowa
 NIP 6090010369, tel. 600 319 265

Investor: Prezydent Miasta Zduńska Wola
 ul. Złotnickiego 12
 98-220 Zduńska Wola


Nazwa inwestycji: „Budowa dróg na osiedlu Nowe Miasto w Zduńskiej Woli”

Adres inwestycji: m. Zduńska Wola obręb 0022 Zduńska Wola, gmina Zduńska Wola


Stadium: PB Branża: PZT(DROGOWA, SANITARNA, ELEKTRYCZNA, TELEKOMUNIKACYJNA)

Nazwa rysunku: Projekt zagospodarowania terenu - ul. Wiązowa
 Numer rysunku: 2.9
 Data: 08.2023
 Skala rys.: 1:500

Zespół autorski	Imię i nazwisko:	Uprawnienia	Podpis:
Autor branzy drogowej:	mgr inż. Weronika Skoczył		<i>Skoczył</i>
Projektant branzy drogowej:	mgr inż. Michał Namysłowski	SLK/DB/9824/17	<i>[Signature]</i>
Sprawdzający branzy drogowej:	mgr inż. Jacek Staniek	SWK/0060/PWBD/21	<i>[Signature]</i>
Projektant branzy sanitarnej:	mgr inż. Roman Książnik	LOD/1490/POOS/10	<i>[Signature]</i>
Sprawdzający branzy sanitarnej:	mgr inż. Katarzyna Sztangreć	LOD/3021/PWBS/16	<i>[Signature]</i>
Projektant branzy elektrycznej:	mgr inż. Paweł Niewiński	LOD/4979/PWBE/22	<i>[Signature]</i>
Sprawdzający branzy elektrycznej:	mgr inż. Jacek Strzelecki	LOD/0883/PWOE/08	<i>[Signature]</i>
Projektant branzy telekomunikacyjnej:	mgr inż. Robert Chmielewski	DTT-TU/2127/01/U	<i>[Signature]</i>
Sprawdzający branzy telekomunikacyjnej:	mgr inż. Janusz Jasiona	Decyzja nr 1081/98/U	<i>[Signature]</i>

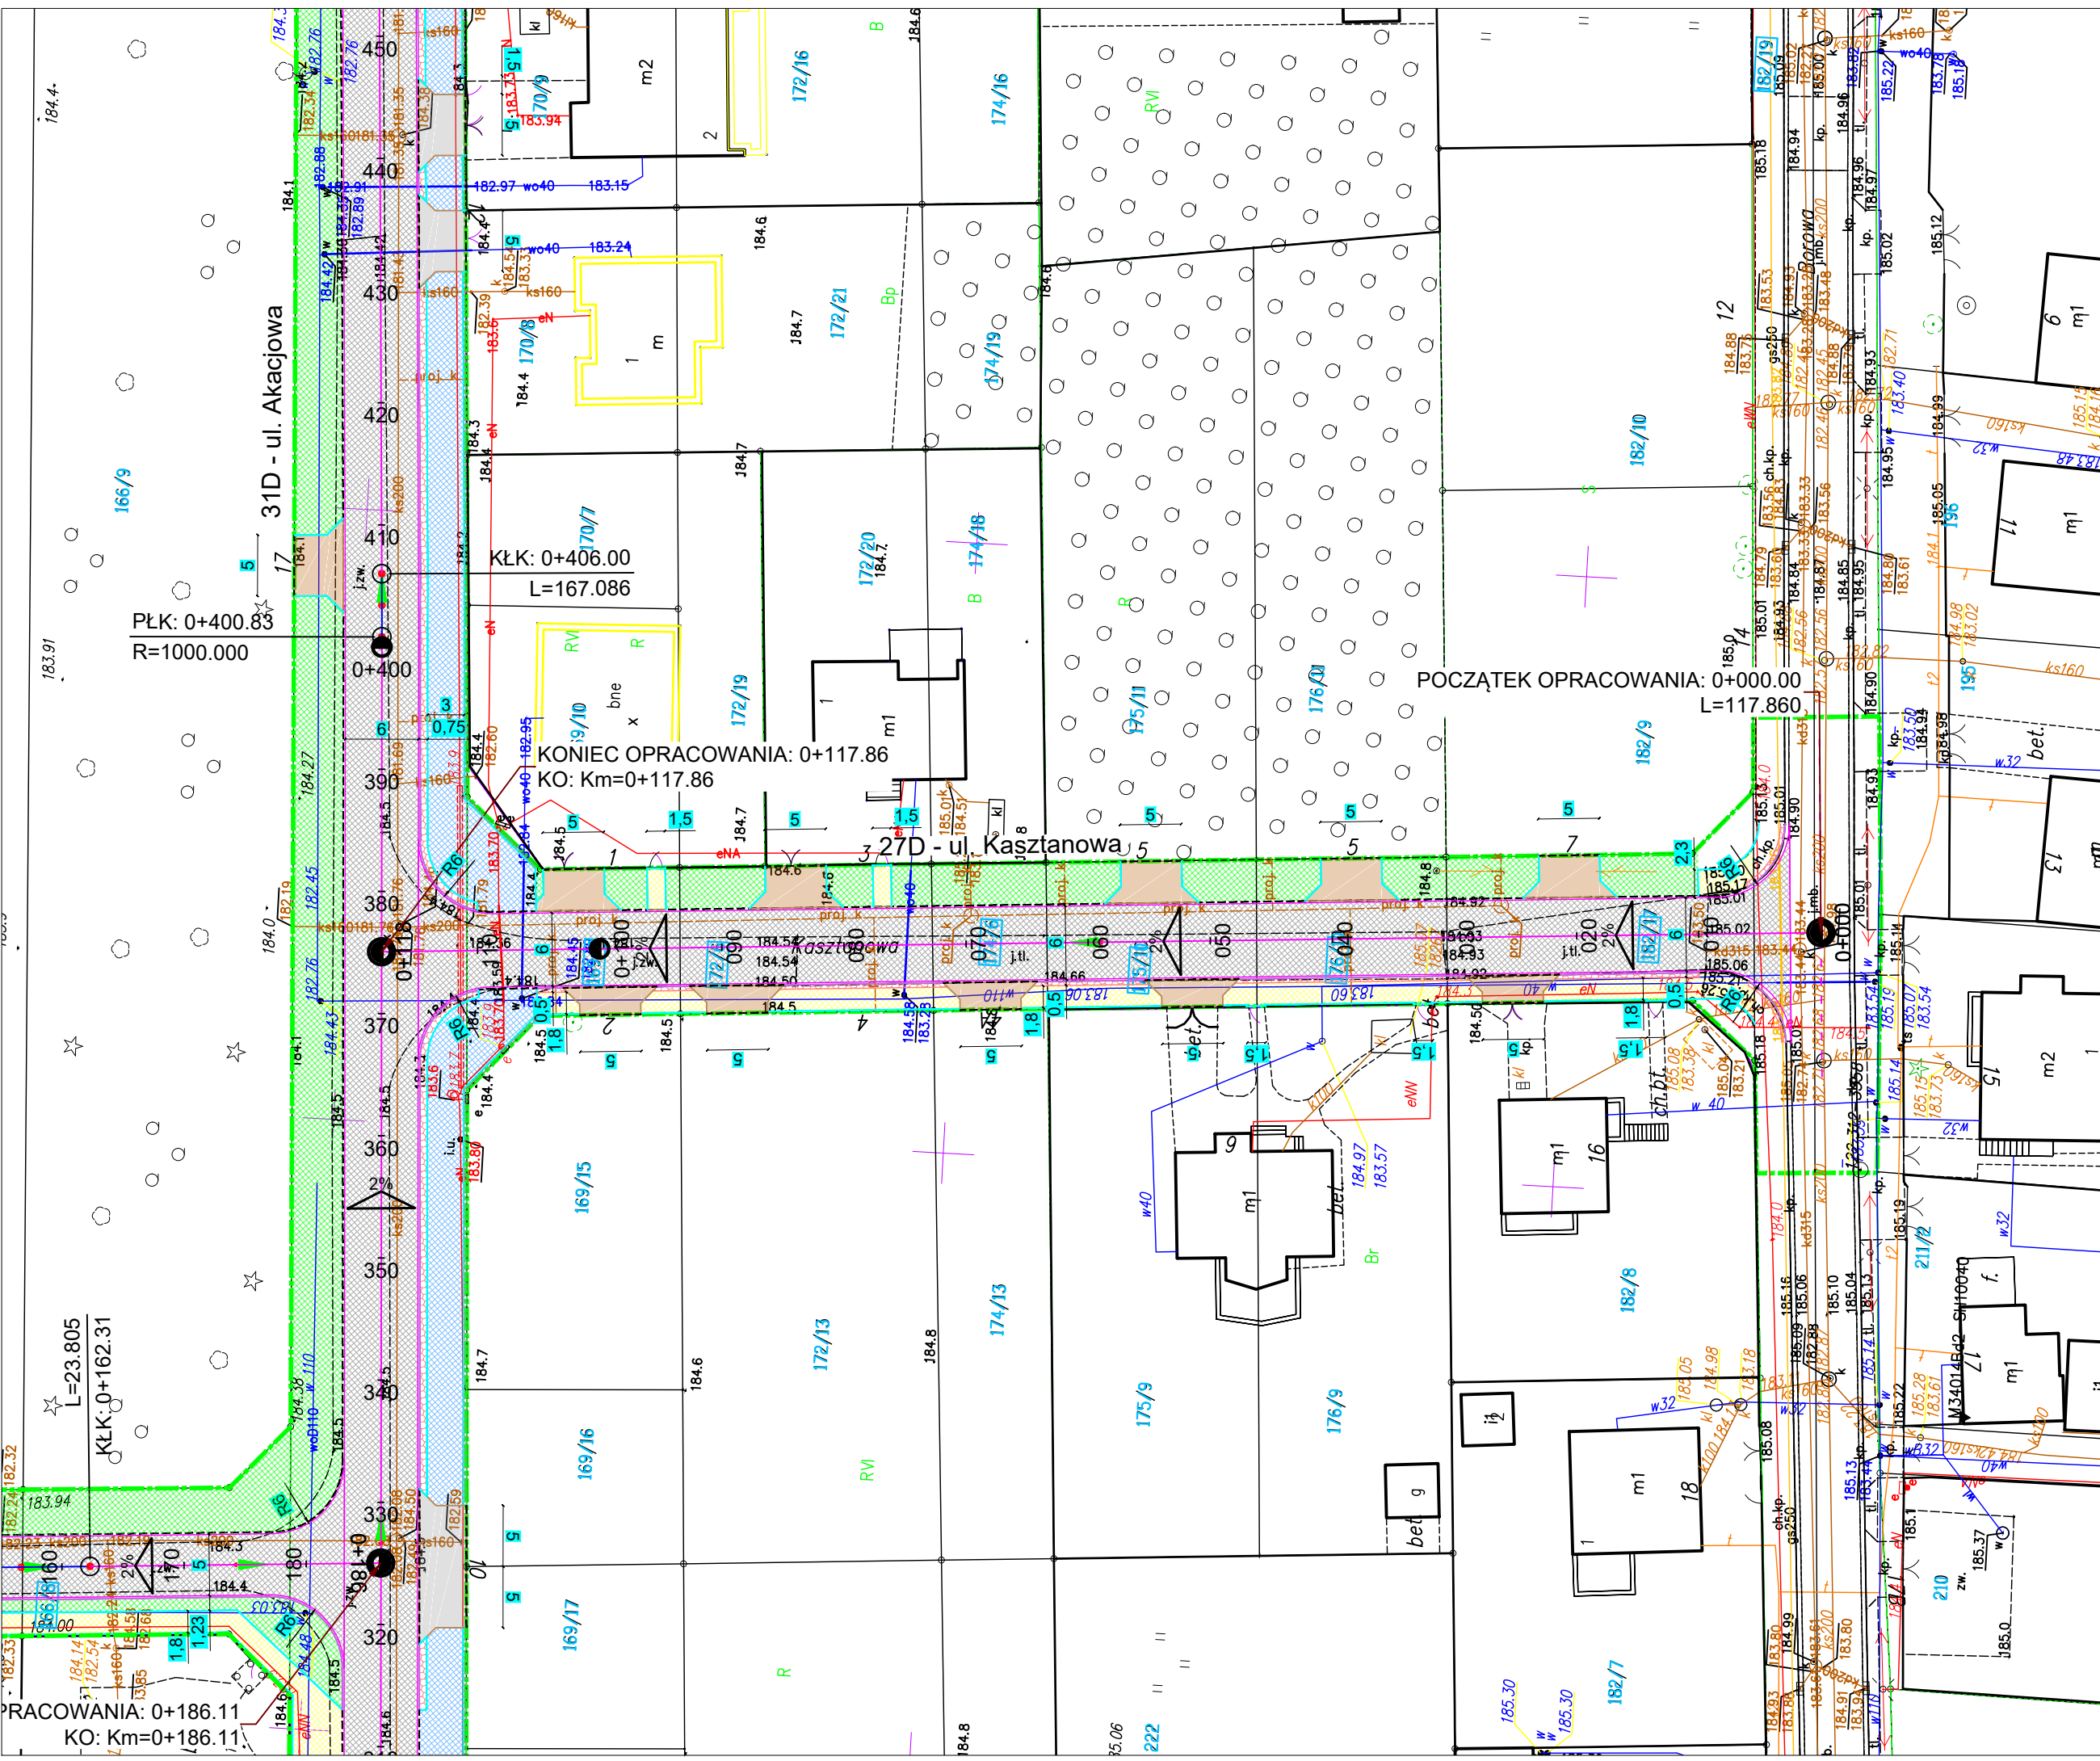

- Legenda**
- Granica opracowania - obszar oddziaływania obiektu
 - Branża drogowa:**
 - Projektowana oś jezdni mineralno-bitumicznej
 - Projektowana krawężń jezdn mineralno-bitumicznej
 - Projektowany krawężnik betonowy wym. 15x30x100 cm
 - Projektowane obrzeże betonowe wym. 8x30x100 cm
 - Projektowany krawężnik najazdowy wym. 15x22x100 cm (światło 4 cm)
 - Projektowana nawierzchnia jezdni mineralno-bitumicznej
 - Projektowana nawierzchnia drogi dla pieszych i rowerów z mma
 - Projektowana nawierzchnia drogi dla pieszych z kostki gr. 8 cm
 - Projektowany pas buforowy (skrajnia) z kostki gr. 8 cm
 - Projektowana nawierzchnia zjazdów z kostki betonowej gr. 8 cm
 - Projektowana nawierzchnia zjazdów z mma
 - Projektowana nawierzchnia poboczy z kostki betonowej
 - Teren zielony/ Pobocze gruntowe



**ST
PROJEKT**

ST PROJEKT Jacek Staniek
 Kąty 53, 29-100 Włoszczowa
 NIP 6090010369, tel. 600 319 265

Inwestor:	Prezydent Miasta Zduńska Wola ul. Złotnickiego 12 98-220 Zduńska Wola
Nazwa inwestycji:	„Budowa dróg na osiedlu Nowe Miasto w Zduńskiej Woli”
Adres inwestycji:	m. Zduńska Wola obręb 0022 Zduńska Wola, gmina Zduńska Wola
Stadium:	PB
Branża:	PZTI(DROGOWA, SANITARNA, ELEKTRYCZNA, TELEKOMUNIKACYJNA)

Nazwa rysunku: Projekt zagospodarowania terenu - ul. Kasztanowa		Numer rysunku: 2.10	Data: 08.2023
Zespół autorski/Imię i nazwisko:		Uprawnienia	Podpis:
Autor branży drogowej:	mgr inż. Weronika Skoczyłtas		<i>Skoczyłtas</i>
Projektant branży drogowej:	mgr inż. Michał Namysłowski	SLK/DB/9824/17	<i>[Signature]</i>
Sprawdzający branży drogowej:	mgr inż. Jacek Staniek	SWK/0060/PWBD/21	<i>[Signature]</i>
Projektant branży sanitarnej:	mgr inż. Roman Książnik	LOD/1490/POOS/10	<i>[Signature]</i>
Sprawdzający branży sanitarnej:	mgr inż. Katarzyna Sztangreściak	LOD/3021/PWBS/16	<i>[Signature]</i>
Projektant branży elektrycznej:	mgr inż. Paweł Niewiński	LOD/4979/PWBE/22	<i>[Signature]</i>
Sprawdzający branży elektrycznej:	mgr inż. Jacek Strzelecki	LOD/0883/PWOE/08	<i>[Signature]</i>
Projektant branży telekomunikacyjnej:	mgr inż. Robert Chmielewski	DTT-TU/2127/01/U	<i>[Signature]</i>
Sprawdzający branży telekomunikacyjnej:	mgr inż. Janusz Jasiona	Decyzja nr 1081/98/U	<i>[Signature]</i>



ST
PROJEKT

ST PROJEKT Jacek Staniek
Kąty 53, 29-100 Włoszczowa
NIP 6090010369, tel. 600 319 265

Inwestor:	Prezydent Miasta Zduńska Wola ul. Złotnickiego 12 98-220 Zduńska Wola
Nazwa inwestycji:	„Budowa dróg na osiedlu Nowe Miasto w Zduńskiej Woli”
Adres inwestycji:	m. Zduńska Wola obręb 0022 Zduńska Wola, gmina Zduńska Wola

Stadium: PB	Branża: PZT(DROGOWA, SANITARNA, ELEKTRYCZNA, TELEKOMUNIKACYJNA)
-------------	---

Nazwa rysunku: Projekt zagospodarowania terenu - ul. Modrzewiowa	Numer rysunku: 2.11	Data: 08.2023
--	---------------------	---------------

Zespół autorski	Imię i nazwisko:	Uprawnienia	Podpis:
Autor branży drogowej:	mgr inż. Weronika Skoczył		
Projektant branży drogowej:	mgr inż. Michał Namysłowski	SLK/DB/9824/17	
Sprawdzający branży drogowej:	mgr inż. Jacek Staniek	SWK/0060PWBD/21	
Projektant branży sanitarnej:	mgr inż. Roman Książnik	LOD/1490/POOS/10	
Sprawdzający branży sanitarnej:	mgr inż. Katarzyna Sztangreściak	LOD/3021/PWBS/16	
Projektant branży elektrycznej:	mgr inż. Paweł Niewiński	LOD/4979/PWBE/22	
Sprawdzający branży elektrycznej:	mgr inż. Jacek Strzelecki	LOD/0883/PWOE/08	
Projektant branży telekomunikacyjnej:	mgr inż. Robert Chmielewski	DTT-TU/2127/01/U	
Sprawdzający branży telekomunikacyjnej:	mgr inż. Janusz Jasiona	Decyzja nr 1081/98/U	