

230

231

233


234

243

244

Załącznik nr 1.

TEREN DO
UTWARDZENIA
ZJAZD

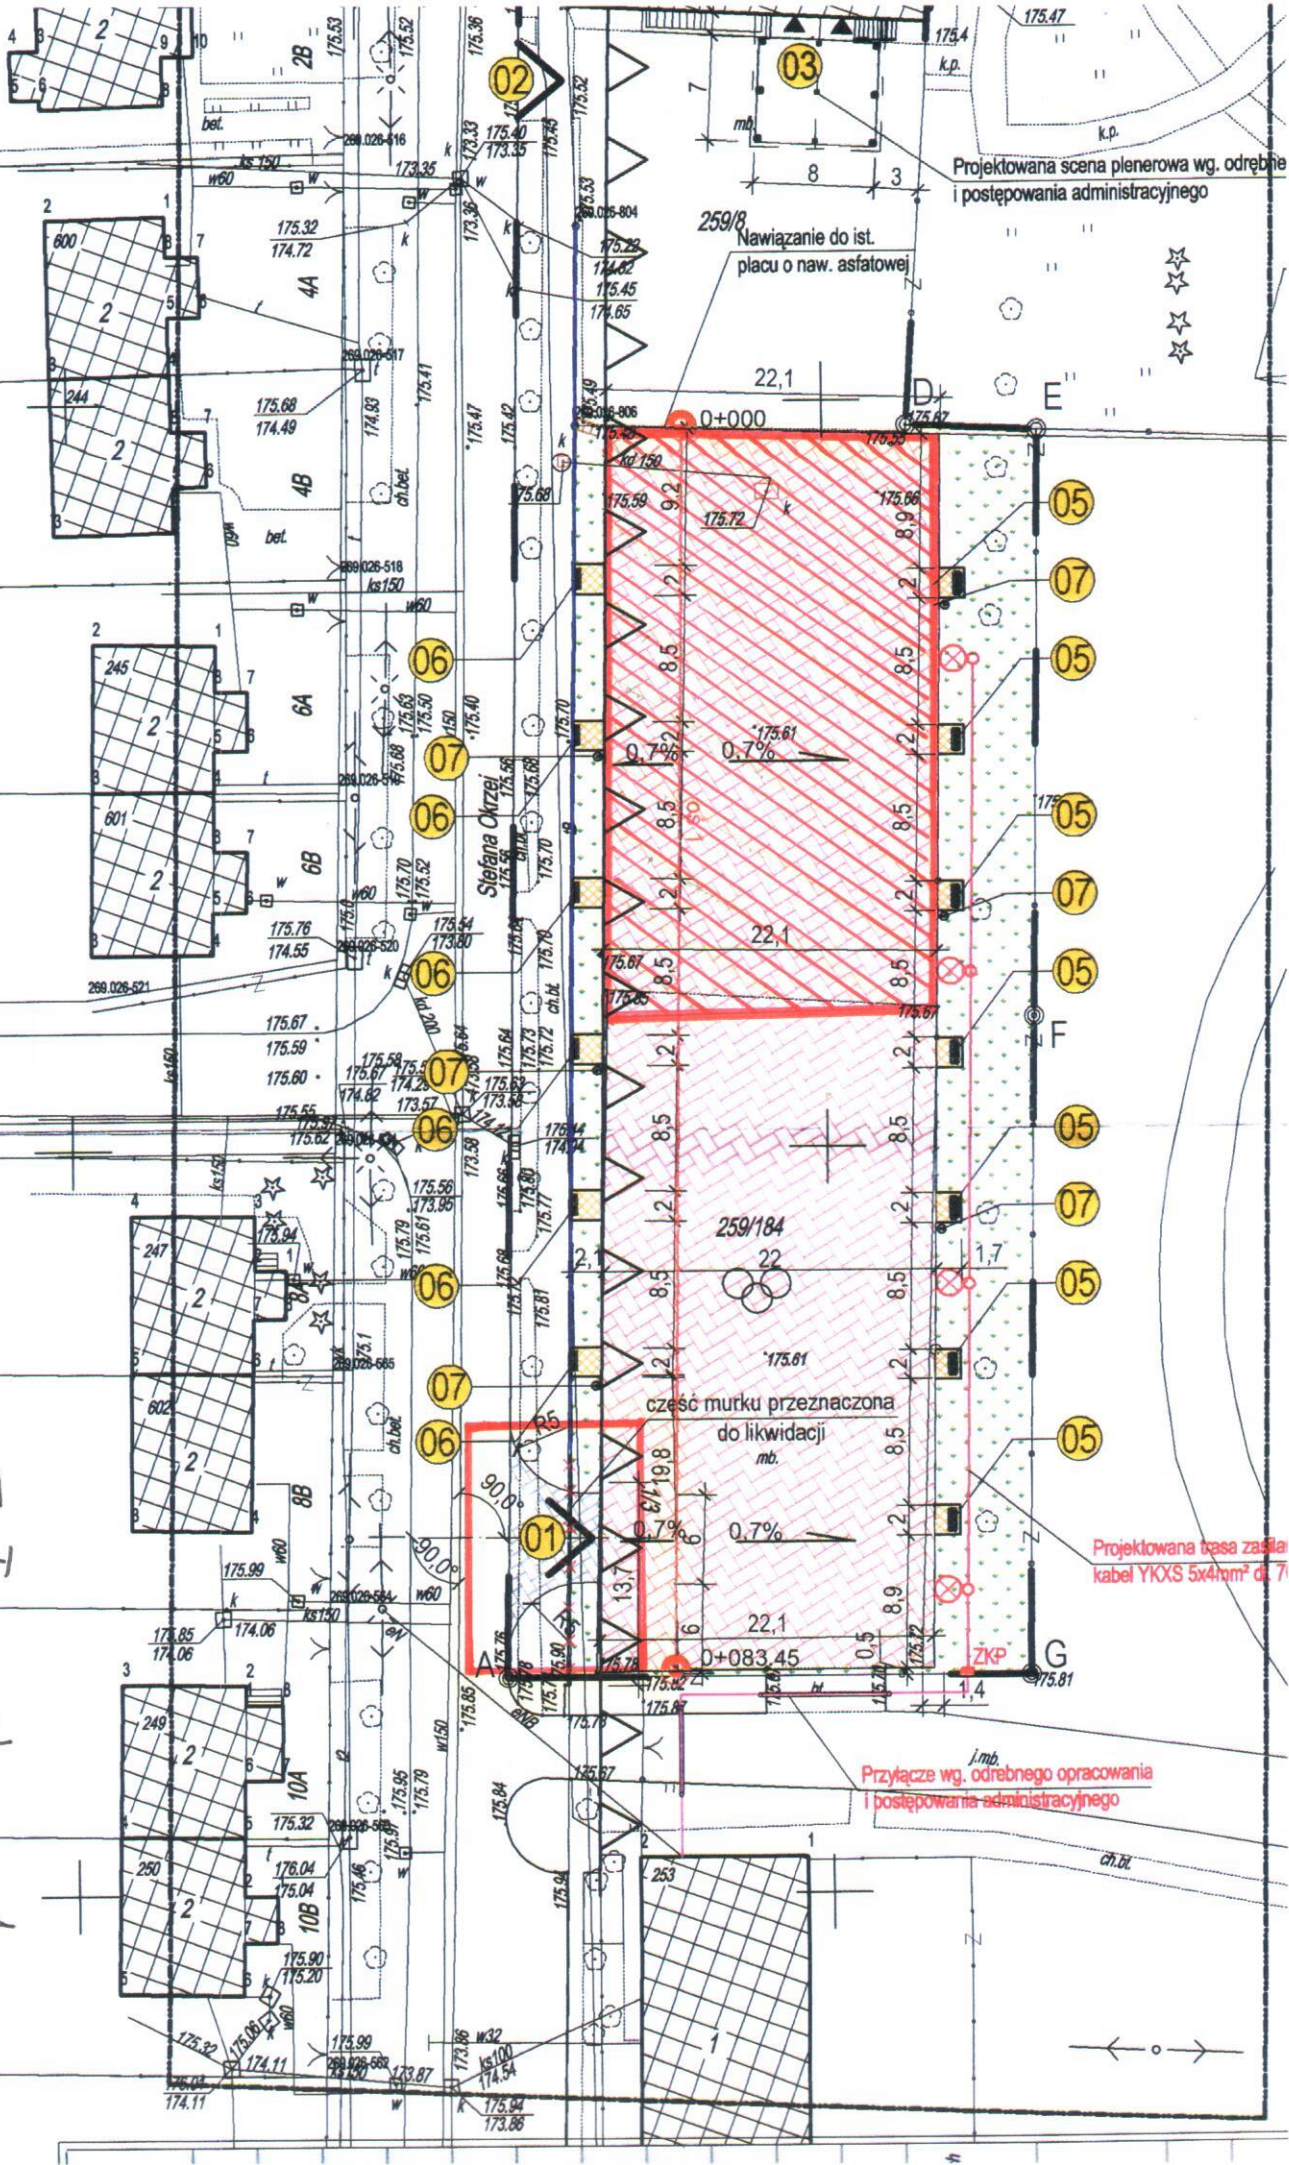

Projektowana scena plenerowa wg. odrębnie i postępowania administracyjnego

259/8
Nawiązanie do ist. placu o naw. asfutowej

05

07

05

05

07

05

07

05

07

05
















część murku przeznaczona do likwidacji mb.



Przyłącze wg. odrębnego opracowania i postępowania administracyjnego

Skala 1:250

5716270 4. 6569744 5

Ukl. 2000 Strefa 6 (13°)

Obiekty na mapie

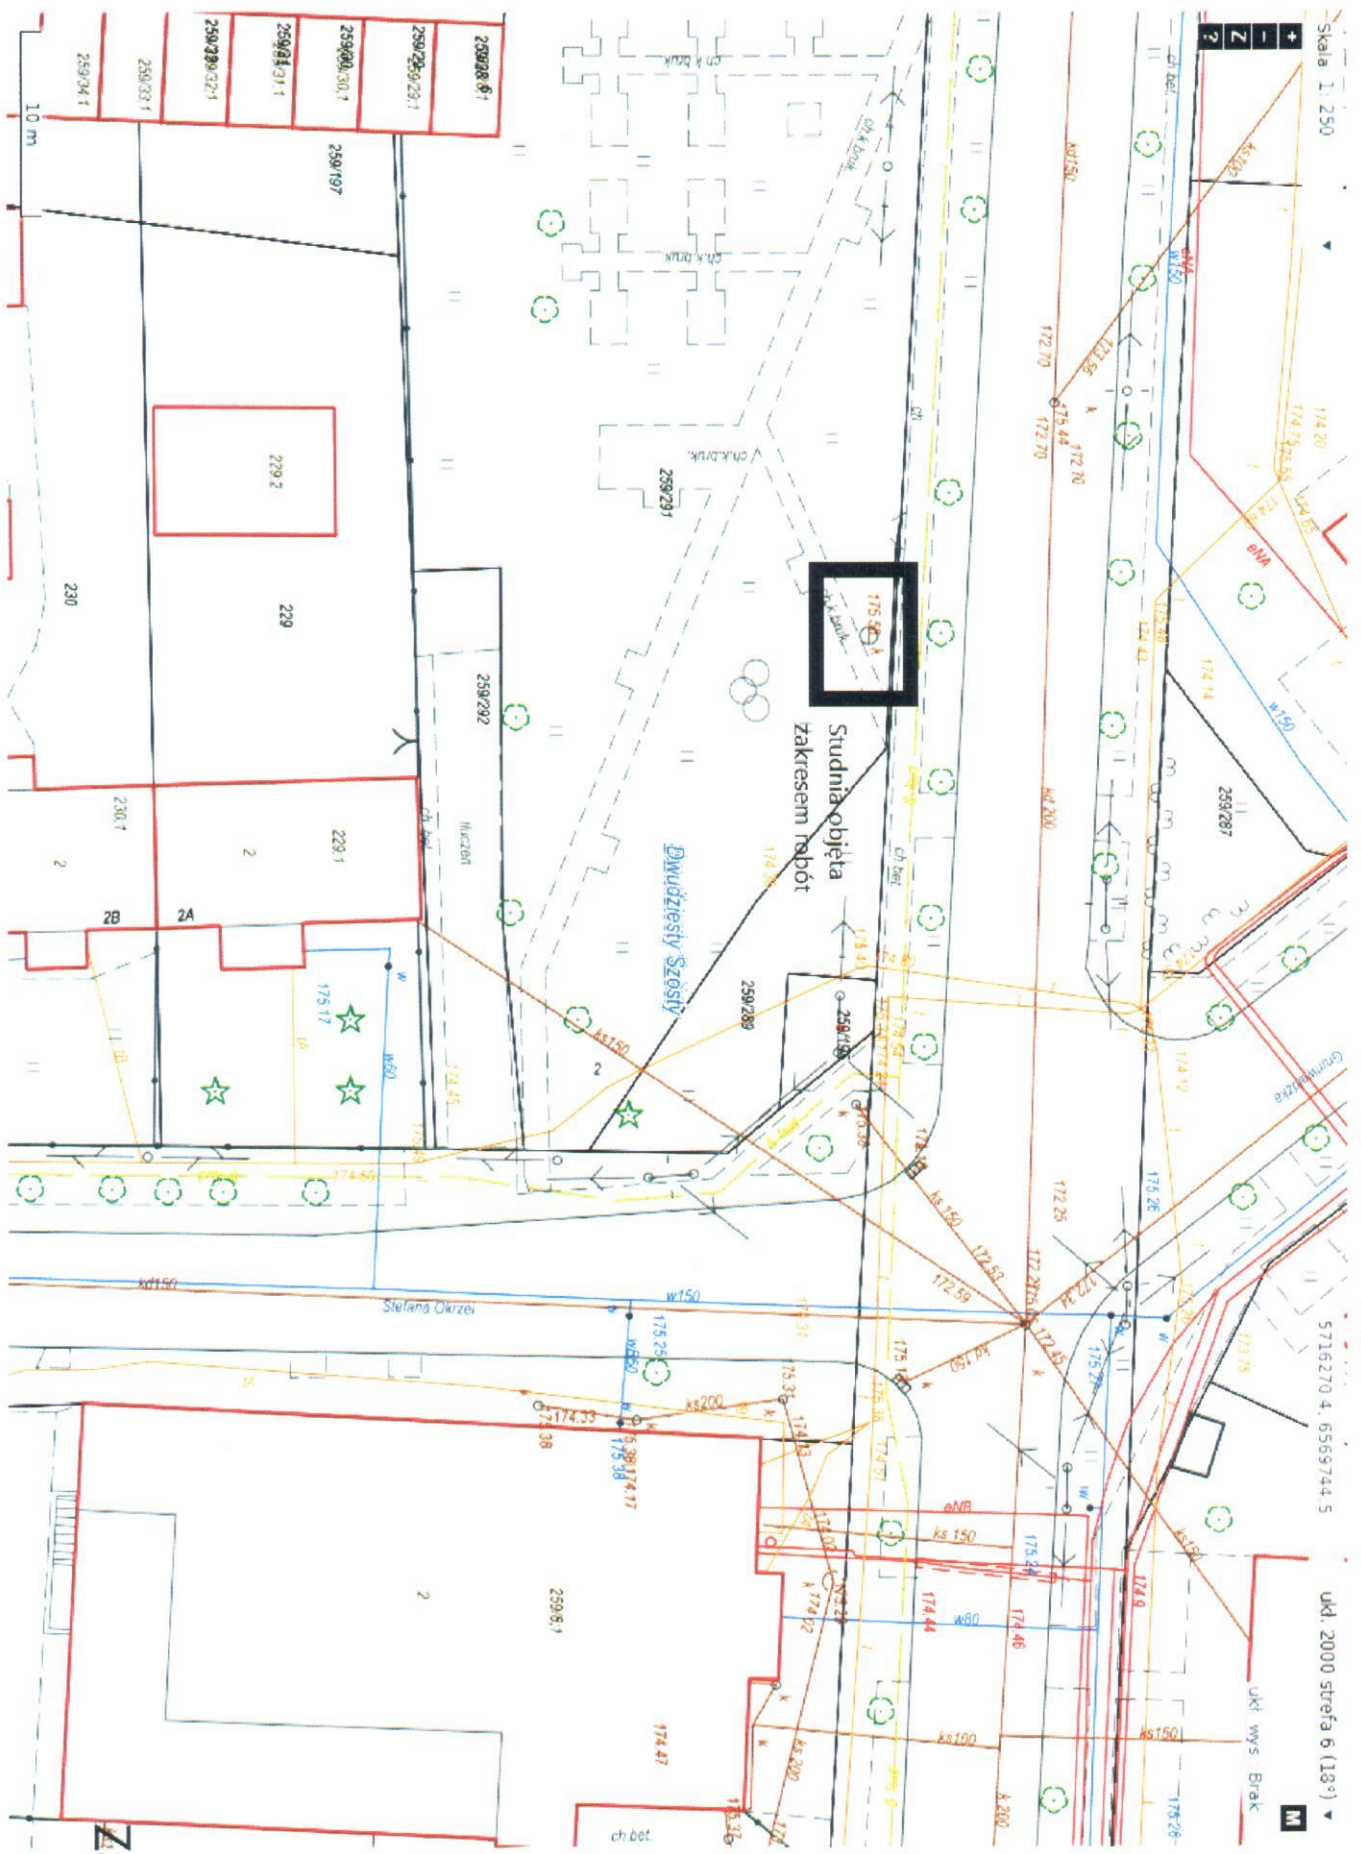

- N Granica obszaru
- Budynek
- Drzewo liściaste
- Trawnik
- ★ Drzewo iglaste
- Właz lub słup
- Latarnia
- ▬ Kratka siewkowa
- Osadnik kanalizacji lokalnej
- Wymierznik lub zasuw
- Kierunek linii EN NN
- Kierunek linii TEL
- Kierunek linii EN SN
- Punkt pomiarowej wysokości
- Dziatka

Załącznik nr 1