
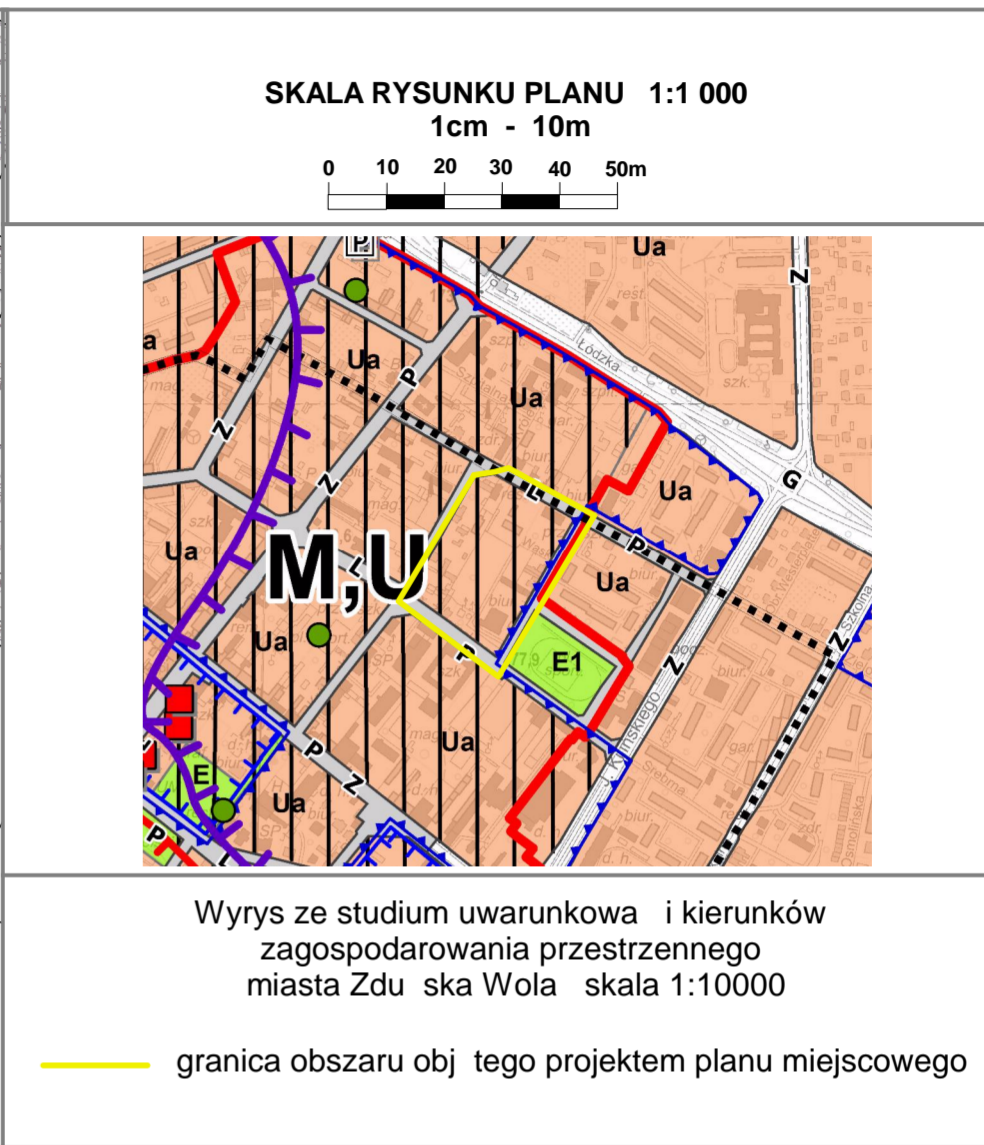


MIEJSCOWY PLAN ZAGOSPODAROWANIA PRZESTRZENNEGO FRAGMENTU MIASTA ZDUŃSKA WOLA OBEJMUJĄCY OBSZAR W REJONIE ULIC: KRÓLEWSKIEJ, ZIELONEJ, PRZEJAZD I STEFANA ŻEROMSKIEGO PROGNOZA ODDZIAŁYWANIA NA ŚRODOWISKO

Załącznik nr 1
do uchwały nr
Rady Miasta Zduńska Wola
z dnia2020 r.

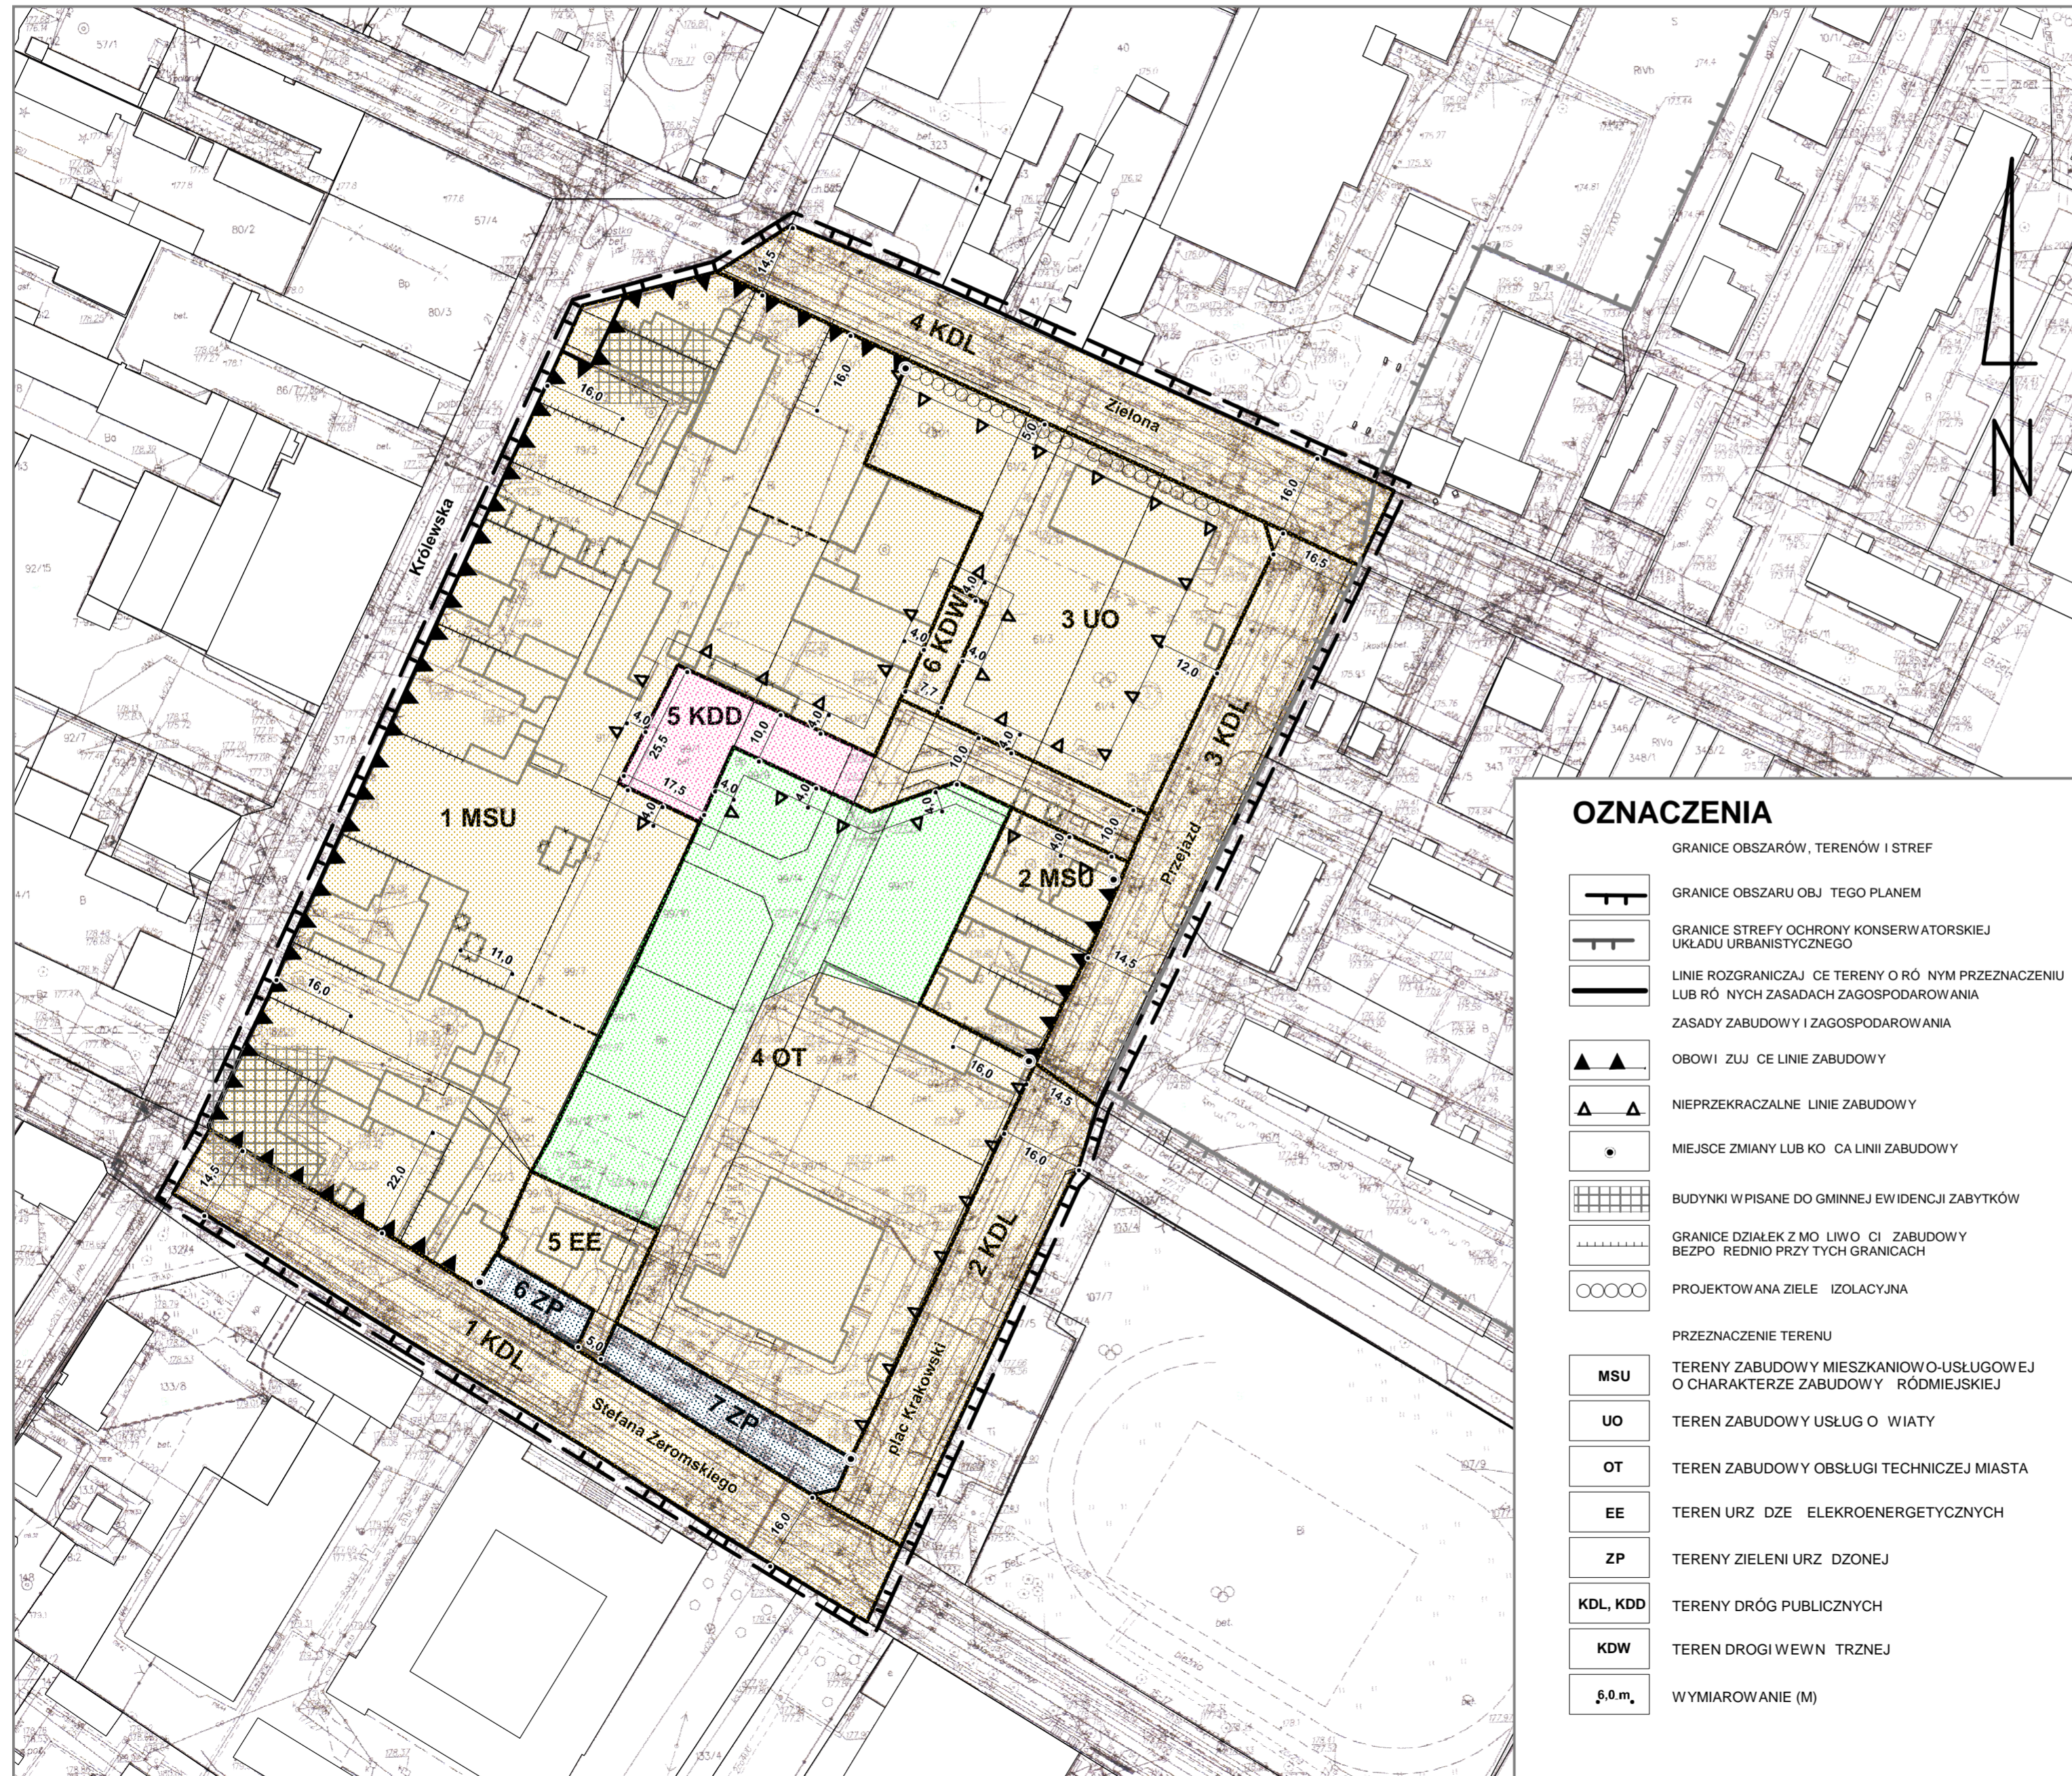

Wyrys ze studium uwarunkowań i kierunków zagospodarowania przestrzennego miasta Zduńska Wola skala 1:10000

— granica obszaru objętego projektem planu miejscowego

OZNACZENIA

- GRANICE OBSZARÓW, TERENÓW I STREF
- GRANICE OBSZARU OBJĘTEGO PLANEM
 - GRANICE STREFY OCHRONY KONSERWATORSKIEJ UKŁADU URBANISTYCZNEGO
 - LINIE ROZGRANICZAJĄCE TERENY O RÓŻNYM PRZEZNACZENIU LUB RÓŻNYCH ZASADACH ZAGOSPODAROWANIA
- ZASADY ZABUDOWY I ZAGOSPODAROWANIA
- OBOWIĄZUJĄCE LINIE ZABUDOWY
 - NIEPRZEKRACZALNE LINIE ZABUDOWY
 - MIEJSCA ZMIANY LUB KOREKTY LINII ZABUDOWY
 - BUDYNKI WPISANE DO GMINNEJ EWIDENCJI ZABYTKÓW
 - GRANICE DZIAŁEK Z MOŻLIWOŚCIĄ ZABUDOWY BEZPOŚREDNIO PRZY TYCH GRANICACH
 - PROJEKTOWANA ZIELEŃ IZOLACYJNA
- PRZEZNACZENIE TERENU
- MSU** TERENY ZABUDOWY MIESZKANIOWO-USŁUGOWEJ O CHARAKTERZE ZABUDOWY RÓDMIEJSKIEJ
 - UO** TEREN ZABUDOWY USŁUGO WYATY
 - OT** TEREN ZABUDOWY OBSŁUGI TECHNICZNEJ MIASTA
 - EE** TEREN URZĄDZEŃ ELEKTROENERGETYCZNYCH
 - ZP** TERENY ZIELENI URZĄDZONEJ
 - KDL, KDD** TERENY DRÓG PUBLICZNYCH
 - KDW** TEREN DRUGI WEWNĄTRZNEJ
 - 5,0m** WYMIAROWANIE (M)

- OZNACZENIA INFORMACYJNE
- 7-79/1 NUMERY EWIDENCYJNE DZIAŁEK
 - GRANICE GEODEZYJNE DZIAŁEK
 - PROPONOWANE GRANICE DZIAŁEK
 - BUDYNKI ISTNIEJĄCE
 - BUDYNKI PROPONOWANE DO ROZBIÓRKI

- OZNACZENIA PROGNOZY
- TERENY UTRZYMANIA FUNKCJI I ICH ODDZIAŁYWANIA Z OBOWIĄZUJĄCEGO PLANU
 - TERENY, NA KTÓRYCH MOŻE NASTĄPIĆ WZROST POWIERZCHNI BIOLOGICZNIE CZYNNEJ
 - NOWE TERENY AKTYWNE PRZYRODNICZO
 - NOWE TERENY DEGRADACJI PRZEZ FUNKCJE KOMUNIKACYJNE

URZĄD MIASTA ZDUŃSKA WOLA
BIURO GOSPODARKI PRZESTRZENNEJ
DZIAŁ MIEJSKA PRACOWNIA URBANISTYCZNA

Kierownik: mgr inż. arch. Jolanta Owczarz
mgr Sylwia Kosecka
mgr Joanna Kosecka
mgr inż. arch. Karina Durka