


Urząd Miasta Zduńska Wola


98-220 Zduńska Wola, ul. Stefana Żłotnickiego 12, tel. sekr. 43 825 02 01, fax 43 825 02 02, tel. centr. 43 825 02 00, e-mail: urząd_miasta@zdunskawola.pl, www.zdunskawola.pl

MIEJSCOWY PLAN ZAGOSPODAROWANIA PRZESTRZENNEGO FRAGMENTU MIASTA ZDUŃSKA WOLA OBEJMUJĄCY OBSZAR W REJONIE ULIC: KRÓLEWSKIEJ, ZIELONEJ, PRZEJAZD I STEFANA ŻŁOTNICKIEGO

Załącznik nr 1
do uchwały nr
Rady Miasta Zduńska Wola
z dnia2020 r.

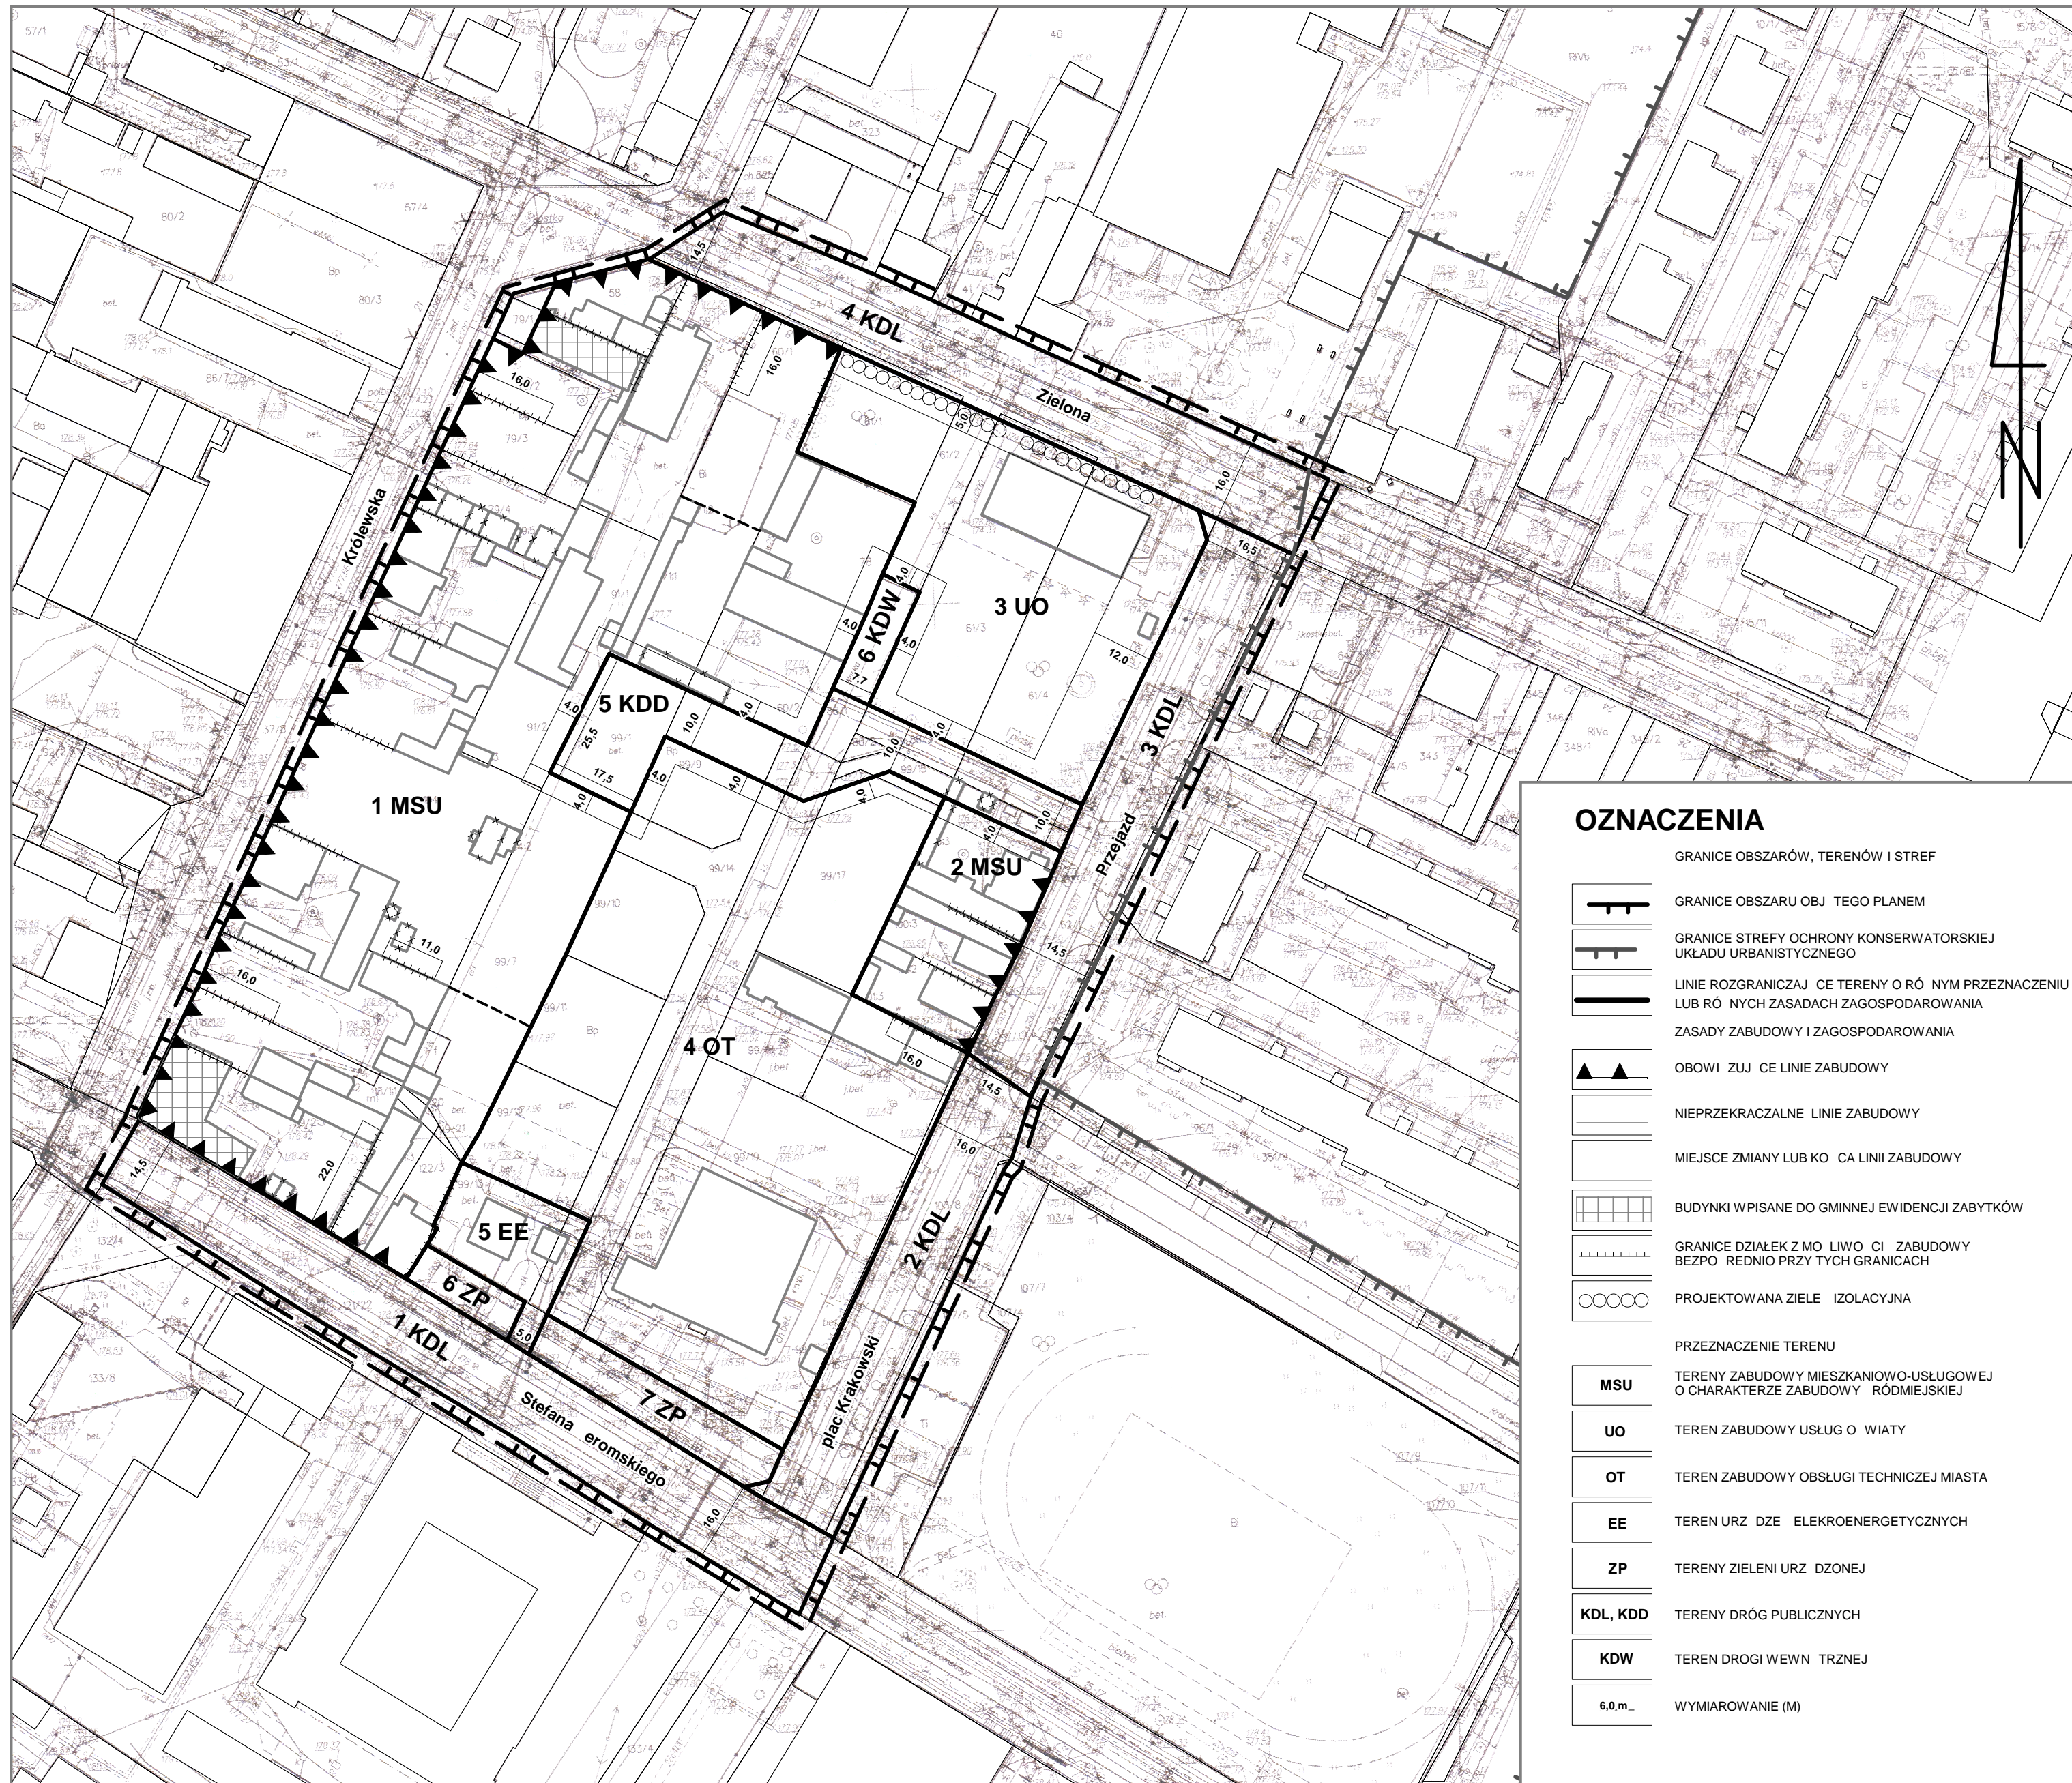

SKALA RYSUNKU PLANU 1:1 000
1cm - 10m

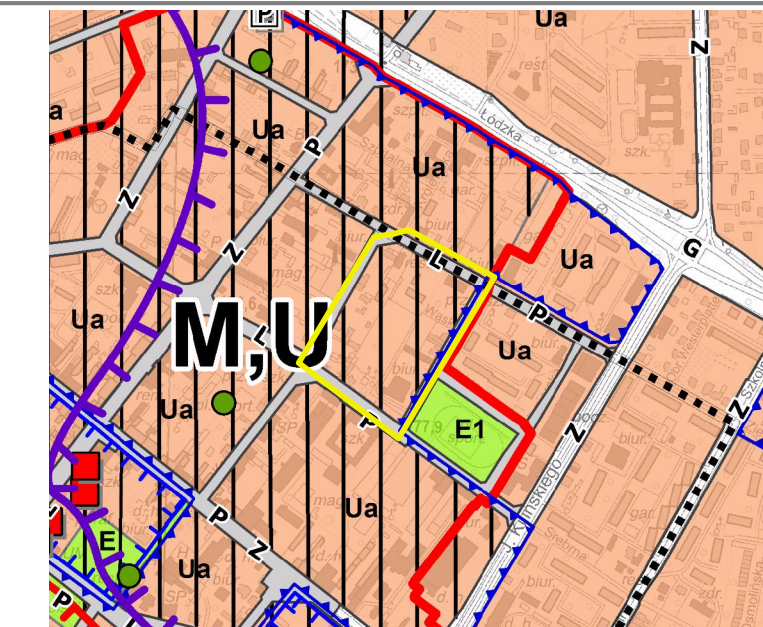

Wrys z studium uwarunkowań i kierunków
zagospodarowania przestrzennego
miasta Zduńska Wola skala 1:10000

— granica obszaru objętego projektem planu miejscowego

OZNACZENIA

GRANICE OBSZARÓW, TERENÓW I STREF		OZNACZENIA INFORMACYJNE	
	GRANICE OBSZARU OBJĘTEGO PLANEM		NUMERY EWIDENCYJNE DZIAŁEK
	GRANICE STREFY OCHRONY KONSERWATORSKIEJ UKŁADU URBANISTYCZNEGO		GRANICE GEODEZYJNE DZIAŁEK
	LINIE ROZGRANICZAJĄCE TERENY O RÓŻNYM PRZEZNACZENIU LUB RÓŻNYCH ZASADACH ZAGOSPODAROWANIA ZASADY ZABUDOWY I ZAGOSPODAROWANIA		PROPONOWANE GRANICE DZIAŁEK
	OBOWIĄZUJĄCE LINIE ZABUDOWY		BUDYNKI ISTNIEJĄCE
	NIEPRZEKRACZALNE LINIE ZABUDOWY		BUDYNKI PROPONOWANE DO ROZBIÓRKI
	BUDYNKI WPISANE DO GMINNEJ EWIDENCJI ZABYTKÓW		
	GRANICE DZIAŁEK Z MOŻLIWOŚCIĄ ZABUDOWY BEZPOŚREDNIO PRZY TYCH GRANICACH		
	PROJEKTOWANA ZIELEŃ IZOLACYJNA		
PRZEZNACZENIE TERENU			
	MSU	TERENY ZABUDOWY MIESZKANIOWO-USŁUGOWEJ O CHARAKTERZE ZABUDOWY RÓDMIEJSKIEJ	
	UO	TEREN ZABUDOWY USŁUGOWIATY	
	OT	TEREN ZABUDOWY OBSŁUGI TECHNICZNEJ MIASTA	
	EE	TEREN URZĄDZEŃ ELEKTROENERGETYCZNYCH	
	ZP	TERENY ZIELENI URZĄDZONEJ	
	KDL, KDD	TERENY DRÓG PUBLICZNYCH	
	KDW	TEREN DROGI WEWNĘTRZNEJ	
	6,0 m	WYMIAROWANIE (M)	

URZĄD MIASTA ZDUŃSKA WOLA
BIURO GOSPODARKI PRZESTRZENNEJ
DZIAŁ MIEJSKA PRACOWNIA URBANISTYCZNA
Kierownik: mgr inż. arch. Jolanta Owczarz
mgr Sylwia Kosecka
mgr Joanna Kosecka
mgr inż. arch. Karina Durka