



### PROGNOZA ODDZIAŁYWANIA NA ŚRODOWISKO

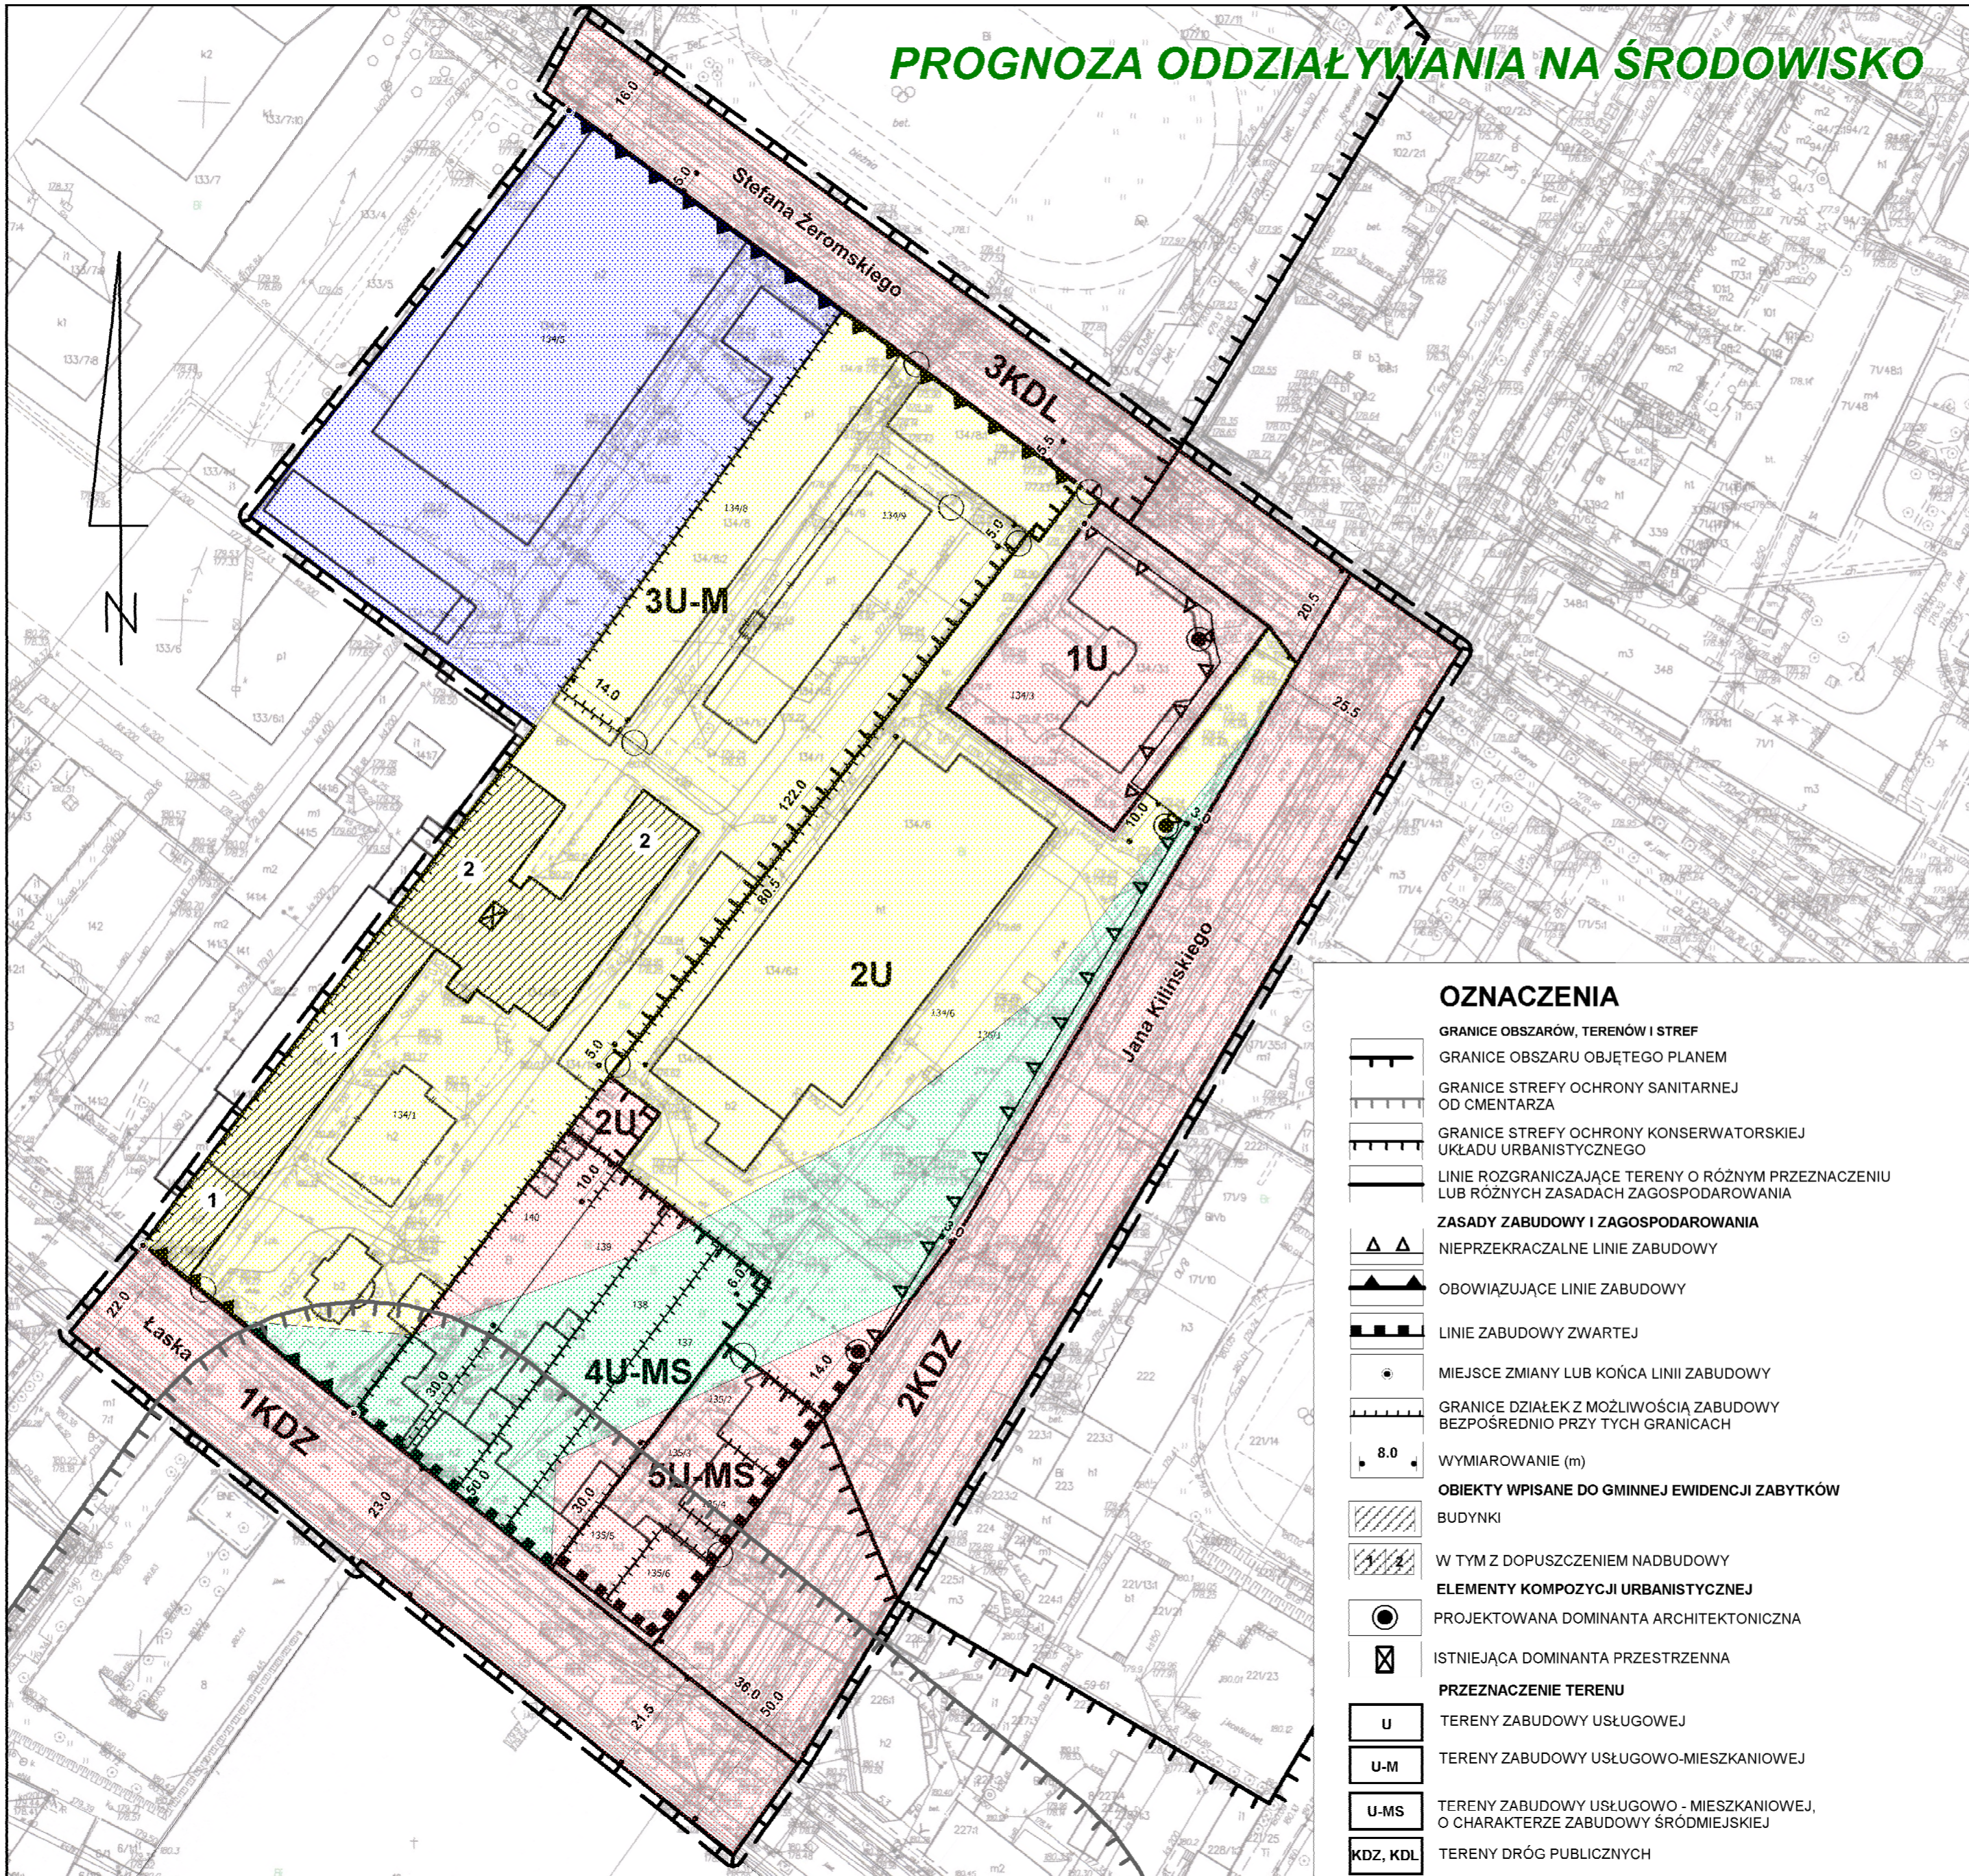

WYRYS ZE STUDIUM UWARUNKOWAŃ I KIERUNKÓW ZAGOSPODAROWANIA PRZESTRZENNEGO MIASTA ZDUŃSKA WOLA SKALA 1:10 000

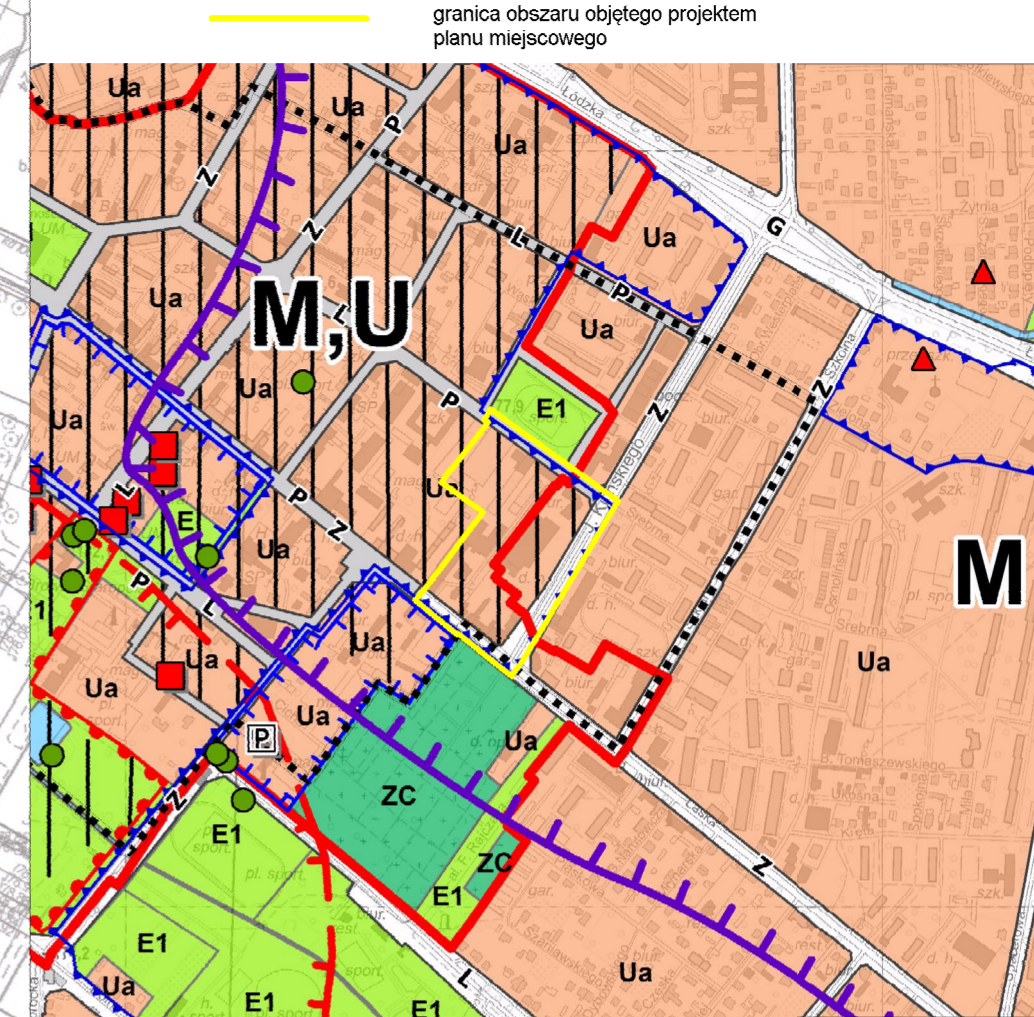

SKALA RYSUNKU PLANU 1:1000

1cm - 10m



#### OZNACZENIA

- GRANICE OBSZARÓW, TERENÓW I STREF
- GRANICE OBSZARU OBJĘTEGO PLANEM
- GRANICE STREFY OCHRONY SANITARNEJ OD CMENTARZA
- GRANICE STREFY OCHRONY KONSERWATORSKIEJ UKŁADU URBANISTYCZNEGO
- LINIE ROZGRANICZAJĄCE TERENY O RÓŻNYM PRZEZNACZENIU LUB RÓŻNYCH ZASADACH ZAGOSPODAROWANIA
- ZASADY ZABUDOWY I ZAGOSPODAROWANIA
- NIEPRZEKRACZALNE LINIE ZABUDOWY
- OBOWIĄZUJĄCE LINIE ZABUDOWY
- LINIE ZABUDOWY ZWARTEJ
- MIEJSCE ZMIANY LUB KOŃCA LINII ZABUDOWY
- GRANICE DZIAŁEK Z MOŻLIWOŚCIĄ ZABUDOWY BEZPOŚREDNIO PRZY TYCH GRANICACH
- WYMIAROWANIE (m)
- OBIEKTY WPISANE DO GMINNEJ EWIDENCJI ZABYTKÓW
- BUDYNKI
- W TYM Z DOPUSZCZENIEM NADBUDOWY
- ELEMENTY KOMPOZYCJI URBANISTYCZNEJ
- PROJEKTOWANA DOMINANTA ARCHITEKTONICZNA
- ISTNIEJĄCA DOMINANTA PRZESTRZENNA
- PRZEZNACZENIE TERENU
- U TERENY ZABUDOWY USŁUGOWEJ
- U-M TERENY ZABUDOWY USŁUGOWO-MIESZKANIOWEJ
- U-MS TERENY ZABUDOWY USŁUGOWO - MIESZKANIOWEJ, O CHARAKTERZE ZABUDOWY ŚRÓDMIEJSKIEJ
- KDZ, KDL TERENY DRÓG PUBLICZNYCH
- OZNACZENIA INFORMACYJNE
- 51/1 NUNERY EWIDENCYJNE DZIAŁEK
- GRANICE GEODEZYJNE DZIAŁEK
- GRANICE ISTNIEJĄCYCH DZIAŁEK BUDOWLANYCH
- ISTNIEJĄCE BUDYNKI
- BUDYNKI PROPONOWANE DO ROZBIÓRKI
- PROPONOWANE MIEJSCA PRZEJŚĆ PIESZYCH
- OZNACZENIA PROGNOZY
- TERENY OGRANICZEŃ UCIAŹLIWOŚCI ZWIĄZANYCH Z LIKWIDACJĄ DROGI ZBIORCZEJ PROJEKTOWANEJ W OBOWIĄZUJĄCYM PLANIE
- TERENY OGRANICZEŃ UCIAŹLIWOŚCI FUNKCJI PRODUKCyjNO-USŁUGOWEJ DOPUSZCZANEJ W OBOWIĄZUJĄCYM PLANIE
- TERENY UTRZYMANIA FUNKCJI I ICH ODDZIAŁYWANIA Z OBOWIĄZUJĄCEGO PLANU
- TERENY POTENCJALNEGO WZROSTU POWIERZCHNI AKTYWNYCH PRZYRODNICZO W PRZYPADKU REALIZACJI FUNKCJI MIESZKANIOWEJ

URZĄD MIASTA ZDUŃSKA WOLA  
BIURO GOSPODARKI PRZESTRZENNEJ  
DZIAŁ MIEJSKA PRACOWNIA URBANISTYCZNA

Kierownik: mgr inż. arch. Jolanta Owczarż  
mgr inż. arch. Karina Durka  
mgr Sylwia Kosecka  
mgr Joanna Kosecka