


Urząd Miasta Zduńska Wola

98-220 Zduńska Wola, ul. Stefana Żółtackiego 12, tel. sekr. 43 825 02 01, fax 43 825 02 02, tel. centr. 43 825 02 00, e-mail: urząd_miasta@zdunskawola.pl, www.zdunskawola.pl


MIEJSCOWY PLAN ZAGOSPODAROWANIA PRZESTRZENNEGO FRAGMENTU MIASTA ZDUŃSKA WOLA OBEJMUJĄCY OBSZAR W REJONIE ULIC: KRÓLEWSKIEJ, ZIEŁONEJ, PRZEJAZD I STEFANA ŻYROMSKIEGO PROGNOZA ODDZIAŁYWANIA NA ŚRODOWISKO

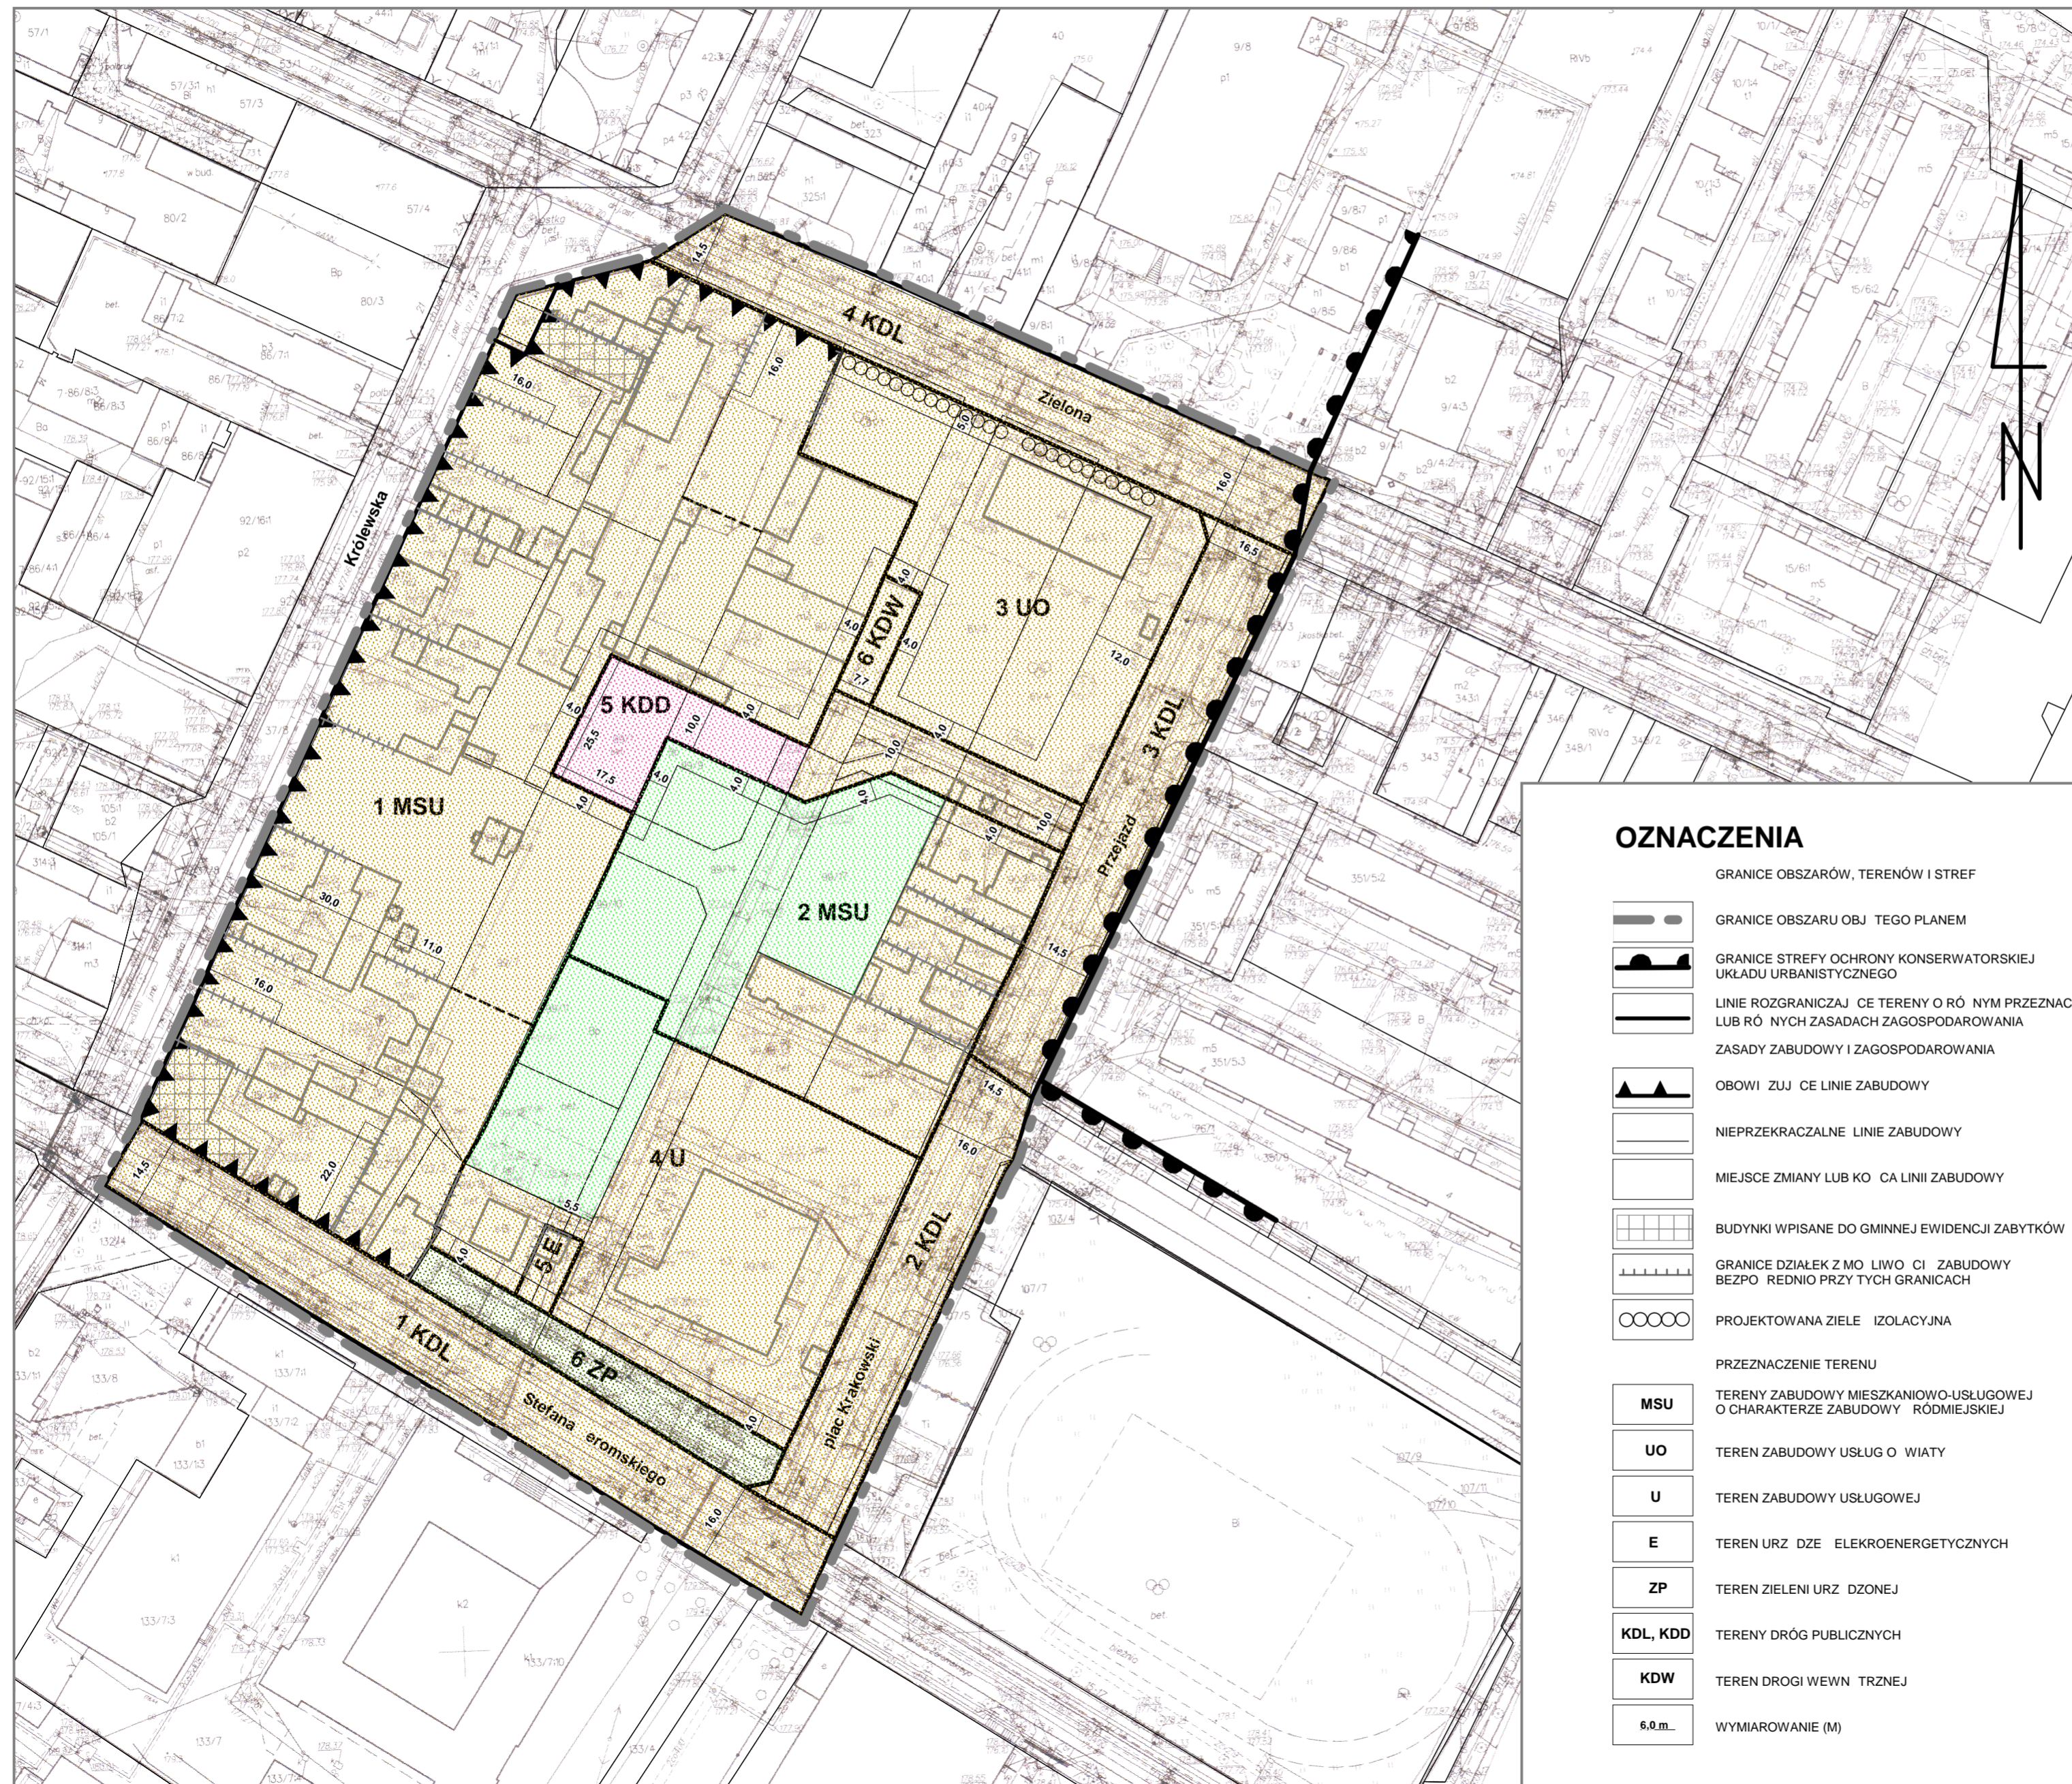

SKALA RYSUNKU PLANU 1:1 000

1 cm - 10 m

0 10 20 30 40 50m

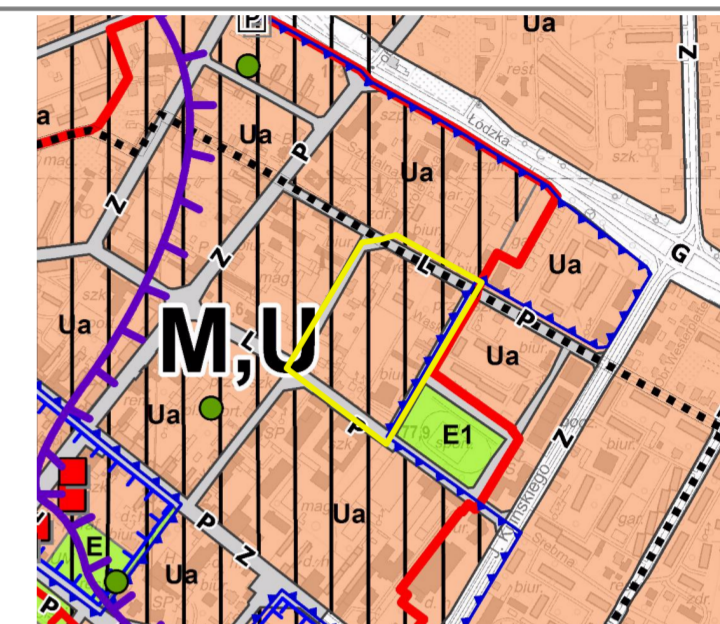

Wrys ze studium uwarunkowań i kierunków zagospodarowania przestrzennego miasta Zduńska Wola skala 1:10000

— granica obszaru objętego projektem planu miejscowego

OZNACZENIA

	GRANICE OBSZARÓW, TERENÓW I STREF
	GRANICE OBSZARU OBJĘTEGO PLANEM
	GRANICE STREFY OCHRONY KONSERWATORSKIEJ UKŁADU URBANISTYCZNEGO
	LINIE ROZGRANICZAJĄCE TERENY O RÓŻNYM PRZEZNACZENIU LUB RÓŻNYCH ZASADACH ZAGOSPODAROWANIA ZASADY ZABUDOWY I ZAGOSPODAROWANIA
	OBOWIĄZUJĄCE LINIE ZABUDOWY
	NIEPRZEKRACZALNE LINIE ZABUDOWY
	MIEJSCE ZMIANY LUB KOŃCA LINII ZABUDOWY
	BUDYNKI WPISANE DO GMINNEJ EWIDENCJI ZABYTKÓW
	GRANICE DZIAŁEK Z MOŻLIWOŚCIĄ ZABUDOWY BEZPOŚREDNIO PRZY TYCH GRANICACH
	PROJEKTOWANA ZIELEŃ IZOLACYJNA
	PRZEZNACZENIE TERENU
MSU	TERENY ZABUDOWY MIESZKANIOWO-USŁUGOWEJ O CHARAKTERZE ZABUDOWY RÓDMIEJSKIEJ
UO	TEREN ZABUDOWY USŁUGO WYATY
U	TEREN ZABUDOWY USŁUGOWEJ
E	TEREN URZĄDZEŃ ELEKTROENERGETYCZNYCH
ZP	TEREN ZIELENI URZĄDZENEJ
KDL, KDD	TERENY DRÓG PUBLICZNYCH
KDW	TEREN DROGI WEWNĘTRZNEJ
6.0.m.	WYMIAROWANIE (M)

	OZNACZENIA INFORMACYJNE
	PROPONOWANE GRANICE DZIAŁEK
	BUDYNKI PROPONOWANE DO ROZBIÓRKI
	BUDYNKI ISTNIEJĄCE
	GRANICE GEODEZYJNE DZIAŁEK

OZNACZENIA PROGNOZY

	TERENY UTRZYMANIA FUNKCJI I ICH ODDZIAŁYWANIA Z OBOWIĄZUJĄCEGO PLANU
	TERENY, NA KTÓRYCH MOŻE NASTĄPIĆ WZROST POWIERZCHNI BIOLOGICZNIE CZYNNEJ
	NOWE TERENY AKTYWNE PRZYRODNICZO
	NOWE TERENY DEGRADACJI PRZEZ FUNKCJE KOMUNIKACYJNE

URZĄD MIASTA ZDUŃSKA WOLA
BIURO GOSPODARKI PRZESTRZENNEJ
DZIAŁ MIEJSKA PRACOWNIA URBANISTYCZNA

Kierownik: mgr inż. arch. Jolanta Owczarz
mgr Sylwia Kosecka
mgr Joanna Kosecka
mgr inż. arch. Karina Durka
mgr inż. arch. Patrycja Piorun-Masłowska